



ประกาศเทศบาลตำบลท่าไม้

เรื่อง จ้างเหมาโครงการก่อสร้างถนน คสล. หมู่ที่ ๒ ต่อจากถนน คสล. เดิมซอยบ้านนางสมพิศ เพียงนั้น
จำนวน ๑ โครงการ

ด้วยเทศบาลตำบลท่าไม้ ได้ดำเนินการจ้างเหมา กับ นายบุญเลิศ โกสุม เป็นผู้ดำเนินการจ้าง
เหมาโครงการก่อสร้างถนน คสล. หมู่ที่ ๒ ต่อจากถนน คสล. เดิม ซอยบ้านนางสมพิศ เพียงนั้น กว้าง ๓ เมตร
ยาว ๘๖ เมตร (ไม่มีไหล่ทาง) หรือมีพื้นที่ไม่น้อยกว่า ๒๕๘ ตารางเมตร รายละเอียดตามแบบแปลนของเทศบาลฯ
พร้อมป้ายประชาสัมพันธ์โครงการฯ จำนวน ๑ โครงการ ตามสัญญาจ้างเลขที่ ๔๐/๒๕๖๕ ลงวันที่ ๒๕ เมษายน
๒๕๖๕ เป็นเงินจำนวน ๑๓๑,๐๐๐.๐๐ บาท (หนึ่งแสนสามหมื่นหนึ่งพันบาทถ้วน) โดยเริ่มดำเนินการตามสัญญา
ตั้งแต่วันที่ ๒๖ เมษายน ๒๕๖๕ สิ้นสุดสัญญาวันที่ ๙ มิถุนายน ๒๕๖๕ นั้น

เพื่อให้เป็นไปตาม พ.ร.บ.การจัดซื้อจัดจ้างและการบริหารพัสดุภาครัฐ พ.ศ. ๒๕๖๐ มาตรา ๙๘
ให้หน่วยงานของรัฐประกาศเผยแพร่สาระสำคัญของสัญญา หรือข้อตกลงที่ได้ลงนามแล้ว รวมทั้งการแก้ไข
เปลี่ยนแปลงสัญญา หรือข้อตกลงในระบบเครือข่ายสารสนเทศของกรมบัญชีกลาง และของหน่วยงานของรัฐตาม
หลักเกณฑ์และวิธีการที่กรมบัญชีกลางกำหนด และ ตามพ.ร.บ.ข้อมูลข่าวสารของทางราชการ พ.ศ. ๒๕๔๐
มาตรา ๙ และพระราชกฤษฎีกาว่าด้วยหลักเกณฑ์ และวิธีการบริหารกิจการบ้านเมืองที่ดี พ.ศ. ๒๕๔๖ เพื่อให้การ
ปฏิบัติงานของทางราชการเป็นไปด้วยความถูกต้อง เรียบร้อย โปร่งใส และเพื่อให้ประชาชนสามารถตรวจสอบได้

จึงประกาศมาเพื่อทราบโดยทั่วกัน

ประกาศ ณ วันที่ ๒๕ เดือน เมษายน พ.ศ. ๒๕๖๕

(นายเกรียงไกร ใจเย็น)
นายกเทศมนตรีตำบลท่าไม้

สัญญาจ้างก่อสร้าง

สัญญาเลขที่ ๔๐/๒๕๖๕

สัญญาฉบับนี้ทำขึ้น ณ เทศบาลตำบลท่าไม้ ตำบล/แขวง ท่าไม้ อำเภอ/เขต ท่ามะกา จังหวัด กาญจนบุรี เมื่อวันที่ ๒๕ เมษายน ๒๕๖๕ ระหว่าง เทศบาลตำบลท่าไม้ โดย นายเกรียงไกร ใจเย็น ซึ่งต่อไปใน สัญญานี้เรียกว่า "ผู้ว่าจ้าง" ฝ่ายหนึ่ง กับ นายบุญเลิศ โกสม อยู่บ้านเลขที่ ๒๘/๑ หมู่ ๖ ตำบล/แขวง ท่ามะกา อำเภอ/เขต ท่ามะกา จังหวัด กาญจนบุรี ผู้ถือบัตรประจำตัวประชาชนเลขที่ ๓๗๑๐๕๐๐๙๐๖๗๓๒ แนนท้าย สัญญานี้ ซึ่งต่อไปในสัญญานี้เรียกว่า "ผู้รับจ้าง" อีกฝ่ายหนึ่ง

คู่สัญญาได้ตกลงกันมีข้อความดังต่อไปนี้

ข้อ ๑. ข้อตกลงว่าจ้าง

ผู้ว่าจ้างตกลงจ้างและผู้รับจ้างตกลงรับจ้างทำงาน จ้างเหมาโครงการก่อสร้างถนน คสล. หมู่ที่ ๒ ต่อจากถนน คสล. เดิม ซอยบ้านนางสมพิศ เพียงนั้น กว้าง ๓ เมตร ยาว ๘๖ เมตร (ไม่มีไหล่ทาง) หรือ มีพื้นที่ไม่น้อยกว่า ๒๕๘ ตารางเมตร รายละเอียดตามแบบแปลนของเทศบาลฯ พร้อมป้ายประชาสัมพันธ์ โครงการฯ จำนวน ๑ โครงการ โดยวิธีเฉพาะเจาะจง ณ หมู่ที่ ๒ ต่อจากถนน คสล. เดิมซอยบ้านนางสมพิศ เพียงนั้น ตำบล/แขวง ท่าไม้ อำเภอ/เขต ท่ามะกา จังหวัด กาญจนบุรี ตามข้อกำหนดและเงื่อนไขแห่งสัญญานี้ รวมทั้งเอกสารแนบท้ายสัญญา

ผู้รับจ้างตกลงที่จะจัดหาแรงงานและวัสดุ เครื่องมือเครื่องใช้ ตลอดจนอุปกรณ์ต่างๆ ชนิดดี เพื่อใช้ในการจ้างตามสัญญานี้

ข้อ ๒. เอกสารอันเป็นส่วนหนึ่งของสัญญา

เอกสารแนบท้ายสัญญาดังต่อไปนี้ให้ถือเป็นส่วนหนึ่งของสัญญานี้

๒.๑ ผนวก ๑ ใบเสนอราคา	จำนวน ๒ ฉบับ
๒.๒ ผนวก ๒ แบบสรุปราคางานก่อสร้าง	จำนวน ๒ ฉบับ
๒.๓ ผนวก ๓ สูตรการคำนวณ ค่า K	จำนวน ๓ ฉบับ
๒.๔ ผนวก ๔ แบบแปลนโครงการ	จำนวน ๗ ฉบับ

ความใดในเอกสารแนบท้ายสัญญาที่ขัดหรือแย้งกับข้อความในสัญญานี้ ให้ใช้ข้อความใน สัญญานี้บังคับ และในกรณีที่เกิดเอกสารแนบท้ายสัญญาขัดแย้งกันเอง ผู้รับจ้างจะต้องปฏิบัติตามคำวินิจฉัยของ ผู้ว่าจ้าง คำวินิจฉัยของผู้ว่าจ้างให้ถือเป็นที่สุด และผู้รับจ้างไม่มีสิทธิเรียกร้องค่าจ้าง ค่าเสียหายหรือค่าใช้จ่ายใดๆ เพิ่มเติมจากผู้ว่าจ้างทั้งสิ้น

ข้อ ๓. หลักประกันการปฏิบัติตามสัญญา

ในขณะที่ทำสัญญานี้ผู้รับจ้างได้นำหลักประกันเป็น เงินสด เป็นจำนวนเงิน ๖,๕๕๐.๐๐ บาท (หกพันห้าร้อยห้าสิบบาทถ้วน) ซึ่งเท่ากับร้อยละ ๕ (ห้า) ของราคาค่าจ้างตามสัญญา มามอบให้แก่ผู้ว่าจ้างเพื่อ เป็นหลักประกันการปฏิบัติตามสัญญานี้

(ลงชื่อ).....ผู้ว่าจ้าง
(นายเกรียงไกร ใจเย็น)

(ลงชื่อ).....ผู้รับจ้าง
(นายบุญเลิศ โกสม)

กรณีผู้รับจ้างใช้หนังสือค้ำประกันมาเป็นหลักประกันการปฏิบัติตามสัญญา หนังสือค้ำประกันดังกล่าวจะต้องออกโดยธนาคารที่ประกอบกิจการในประเทศไทย หรือโดยบริษัทเงินทุนหรือบริษัทเงินทุนหลักทรัพย์ที่ได้รับอนุญาตให้ประกอบกิจการเงินทุนเพื่อการพาณิชย์และประกอบธุรกิจ ค้ำประกันตามประกาศของธนาคารแห่งประเทศไทย ตามรายชื่อบริษัทเงินทุนที่ธนาคารแห่งประเทศไทยแจ้งเวียนให้ทราบตามแบบที่คณะกรรมการนโยบายการจัดซื้อจัดจ้างและการบริหารพัสดุภาครัฐกำหนดหรืออาจเป็นหนังสือค้ำประกันอิเล็กทรอนิกส์ตามวิธีการที่กรมบัญชีกลางกำหนดก็ได้ และจะต้องมีอายุการค้ำประกันตลอดไปจนกว่าผู้รับจ้างพ้นข้อผูกพันตามสัญญา

หลักประกันที่ผู้รับจ้างนำมามอบให้ตามวรรคหนึ่ง จะต้องมียุครอบคลุมความรับผิดชอบทั้งปวงของผู้รับจ้างตลอดอายุสัญญา ถ้าหลักประกันที่ผู้รับจ้างนำมามอบให้ดังกล่าวลดลงหรือเสื่อมค่าลง หรือมีอายุไม่ครอบคลุมถึงความรับผิดชอบของผู้รับจ้างตลอดอายุสัญญา ไม่ว่าจะด้วยเหตุใดๆ ก็ตาม รวมถึงกรณี ผู้รับจ้างส่งมอบงานล่าช้าเป็นเหตุให้ระยะเวลาแล้วเสร็จหรือวันครบกำหนดความรับผิดชอบในความชำรุดบกพร่องตามสัญญาเปลี่ยนแปลงไป ไม่ว่าจะเกิดขึ้นคราวใด ผู้รับจ้างต้องหาหลักประกันใหม่หรือหลักประกันเพิ่มเติมให้มีจำนวนครบถ้วนตามวรรคหนึ่งนำมามอบให้แก่ผู้ว่าจ้างภายใน ๗ (เจ็ด) วัน นับถัดจากวันที่ได้รับแจ้งเป็นหนังสือจากผู้ว่าจ้าง

หลักประกันที่ผู้รับจ้างนำมามอบไว้ตามข้อนี้ ผู้ว่าจ้างจะคืนให้แก่ผู้รับจ้าง โดยไม่มีดอกเบี้ยเมื่อผู้รับจ้างพ้นจากข้อผูกพัน และความรับผิดชอบทั้งปวงตามสัญญานี้แล้ว

ข้อ ๔ (ข) ค่าจ้างและการจ่ายเงิน

ผู้ว่าจ้าง ตกลงจ่าย และผู้รับจ้างตกลงรับเงินค่าจ้างจำนวนเงิน ๑๓๑,๐๐๐.๐๐ บาท (หนึ่งแสนสามหมื่นหนึ่งพันบาทถ้วน) ซึ่งได้รวมภาษีมูลค่าเพิ่ม จำนวน บาท (ถ้วน) ตลอดจน ภาษีอากรอื่น ๆ และค่าใช้จ่ายทั้งปวงด้วยแล้ว โดยถือราคาเหมารวม เป็นเกณฑ์ และกำหนดการจ่ายเงิน เป็นงวด ๆ ดังนี้

งวดที่ ๑ เป็นจำนวนเงิน ๑๓๑,๐๐๐.๐๐ บาท (หนึ่งแสนสามหมื่นหนึ่งพันบาทถ้วน) เมื่อผู้รับจ้างได้ปฏิบัติงาน จ้างเหมาโครงการก่อสร้างถนน คสล. หมู่ที่ ๒ ต่อจากถนน คสล. เดิม ซอยบ้านนางสมพิศ เพียงนั้น กว้าง ๓ เมตร ยาว ๘๖ เมตร (ไม่มีไหล่ทาง) หรือมีพื้นที่ไม่น้อยกว่า ๒๕๘ ตารางเมตร รายละเอียดตามแบบแปลนของเทศบาลฯ พร้อมป้ายประชาสัมพันธ์โครงการฯ เมื่อได้ส่งมอบงานครบถ้วนตามสัญญานั้น ให้แล้วเสร็จภายใน ๙ มิถุนายน ๒๕๖๕

ข้อ ๕. เงินค่าจ้างล่วงหน้า

ผู้ว่าจ้างตกลงจ่ายเงินค่าจ้างล่วงหน้าให้แก่ผู้รับจ้างเป็นจำนวนเงิน - บาท ซึ่งเท่ากับร้อยละ - ของราคาค่าจ้าง ตามสัญญาที่ระบุไว้ในข้อ ๔

เงินค่าจ้างล่วงหน้าดังกล่าวจะจ่ายให้ภายหลังจากที่ผู้รับจ้างได้วางหลักประกันการรับเงินค่าจ้างล่วงหน้าเป็นหนังสือค้ำประกันหรือหนังสือค้ำประกันอิเล็กทรอนิกส์ของธนาคารภายในประเทศ หรือพันธบัตรรัฐบาลไทย เต็มตามจำนวนเงินค่าจ้างล่วงหน้านั้นให้แก่ผู้ว่าจ้าง ผู้รับจ้างจะต้องออกใบเสร็จรับเงินค่าจ้างล่วงหน้า ตามแบบที่ผู้ว่าจ้างกำหนดให้ และผู้รับจ้างตกลงที่จะกระทำตามเงื่อนไขอันเกี่ยวกับการใช้จ่ายและการใช้คืนเงินค่าจ้างล่วงหน้าดังกล่าวไปนี้

(ลงชื่อ).....ผู้ว่าจ้าง
(นายเกรียงไกร ใจเย็น)

(ลงชื่อ).....ผู้รับจ้าง
(นายบุญเลิศ โกสม)

๕.๑ ผู้รับจ้างจะใช้เงินค่าจ้างล่วงหน้าเพื่อเป็นค่าใช้จ่ายในการปฏิบัติงานตามสัญญา เท่านั้นหากผู้รับจ้างใช้จ่ายเงินค่าจ้างล่วงหน้า หรือส่วนใดส่วนหนึ่งของเงินค่าจ้างล่วงหน้าในทางอื่นผู้ว่าจ้าง อาจจะเรียกเงินค่าจ้างล่วงหน้าคืนจากผู้รับจ้างหรือบังคับเอาจากหลักประกันการรับเงินค่าจ้างล่วงหน้าได้ทันที

๕.๒ เมื่อผู้ว่าจ้างเรียกร้อง ผู้รับจ้างต้องแสดงหลักฐานการใช้จ่ายเงินค่าจ้างล่วงหน้าเพื่อ พิสูจน์ว่าได้เป็นไปตามข้อ ๕.๑ ภายในกำหนด ๑๕ (สิบห้า) วัน นับถัดจากวันได้รับแจ้งเป็นหนังสือจากผู้ว่าจ้าง หากผู้รับจ้างไม่อาจแสดงหลักฐานดังกล่าวภายในกำหนด ๑๕ (สิบห้า) วัน ผู้ว่าจ้างอาจเรียกเงินค่าจ้างล่วงหน้าคืนจากผู้รับจ้าง หรือบังคับเอาจากหลักประกันการรับเงินค่าจ้างล่วงหน้าได้ทันที

๕.๓ (ข) (สำหรับสัญญาที่เป็นราคาเหมารวม)

ในการจ่ายเงินค่าจ้างให้แก่ผู้รับจ้างตามข้อ ๔ ผู้ว่าจ้างจะหักเงินค่าจ้างในแต่ละงวด เพื่อชดใช้คืนเงินค่าจ้างล่วงหน้าไว้จำนวนร้อยละ - ของจำนวนเงินค่าจ้างในแต่ละงวดจนกว่าจำนวนเงินไว้จะครบ ตามจำนวนเงินที่หักค่าจ้างล่วงหน้าจากผู้รับจ้างได้รับไปแล้ว ยกเว้นค่าจ้างงวดสุดท้ายจะหักไว้เป็นจำนวนเท่ากับ จำนวนเงินค่าจ้างล่วงหน้าที่เหลือทั้งหมด

๕.๔ เงินจำนวนใด ๆ ก็ตามที่ผู้รับจ้างจะต้องจ่ายให้แก่ผู้ว่าจ้างเพื่อชำระหนี้หรือเพื่อชดใช้ ความรับผิดชอบต่างๆ ตามสัญญา ผู้ว่าจ้างจะหักเอาจากเงินค่าจ้างงวดที่จะจ่ายให้แก่ผู้รับจ้างก่อนที่จะหักชดใช้คืนเงิน ค่าจ้างล่วงหน้า

๕.๕ ในกรณีที่มีการบอกเลิกสัญญา หากเงินค่าจ้างล่วงหน้าที่เหลือเกินกว่าจำนวนเงินที่ ผู้รับจ้างจะได้รับหลังจากหักชดใช้ในกรณีอื่นแล้ว ผู้รับจ้างจะต้องจ่ายเงินจำนวนที่เหลือนั้นให้แก่ผู้ว่าจ้าง ภายใน ๗ (เจ็ด) วัน นับถัดจากวันได้รับแจ้งเป็นหนังสือจากผู้ว่าจ้าง

๕.๖ (ข) (สำหรับสัญญาที่เป็นราคาเหมารวม)

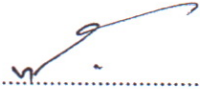
ผู้ว่าจ้างจะคืนหลักประกันการรับเงินค่าจ้างล่วงหน้าให้แก่ผู้รับจ้าง ต่อเมื่อผู้ว่าจ้าง ได้หักเงินค่าจ้างไว้ครบจำนวนเงินค่าจ้างล่วงหน้าตามข้อ ๕.๓ (ข) แล้ว เว้นแต่ในกรณีดังต่อไปนี้ ผู้รับจ้างมีสิทธิขอ คืนหลักประกันการรับเงินค่าจ้างล่วงหน้าบางส่วนก่อนได้

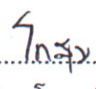
(๑) กรณีผู้รับจ้างวางหลักประกันการรับเงินค่าจ้างล่วงหน้าไว้ฉบับเดียว หากผู้ ว่าจ้างได้หักเงินค่าจ้างล่วงหน้าไปแล้ว ผู้รับจ้างมีสิทธิขอคืนหลักประกันการรับเงินค่าจ้างล่วงหน้าในส่วนที่ผู้ว่าจ้าง ได้หักเงินค่าจ้างล่วงหน้าไปแล้วนั้น โดยผู้รับจ้างจะต้องนำหลักประกันการรับเงินค่าจ้างล่วงหน้าฉบับใหม่ที่มีมูลค่า เท่ากับเงินค่าจ้างล่วงหน้าที่เหลืออยู่มาวางให้แก่ผู้ว่าจ้าง

(๒) กรณีผู้รับจ้างได้วางหลักประกันการรับเงินค่าจ้างล่วงหน้าไว้หลายฉบับ ซึ่งแต่ ละฉบับมีมูลค่าเท่ากับจำนวนเงินค่าจ้างล่วงหน้าที่ผู้ว่าจ้างจะต้องหักไว้ในแต่ละงวด หากผู้ว่าจ้างได้หักเงินค่าจ้าง ล่วงหน้าในงวดใดแล้ว ผู้รับจ้างมีสิทธิขอคืนหลักประกันการรับเงินค่าจ้างล่วงหน้าในงวดนั้นได้

ข้อ ๖. การหักเงินประกันผลงาน

ในการจ่ายเงินค่าจ้างให้แก่ผู้รับจ้างแต่ละงวด ผู้ว่าจ้างจะหักเงินจำนวนร้อยละ - ของเงินที่ ต้องจ่ายในงวดนั้นเพื่อเป็นประกันผลงาน ในกรณีที่เงินประกันผลงานถูกหักไว้แล้วเป็นจำนวนเงินไม่ต่ำกว่า - บาท ผู้รับจ้างมีสิทธิที่จะขอเงินประกันผลงานคืน โดยนำหนังสือคำประกันของธนาคารหรือหนังสือคำประกัน อีเล็กทรอนิกส์ซึ่งออกโดยธนาคารภายในประเทศมามอบให้ผู้ว่าจ้างเพื่อเป็นหลักประกันแทนก็ได้

(ลงชื่อ)..........ผู้ว่าจ้าง
(นายเกรียงไกร ใจเย็น)

(ลงชื่อ)..........ผู้รับจ้าง
(นายบุญเลิศ โกสม)

ผู้ว่าจ้างจะคืนเงินประกันผลงาน และ/หรือหนังสือค้ำประกันของธนาคารดังกล่าวตาม
วรรคหนึ่งโดยไม่มีดอกเบี้ยให้แก่ผู้รับจ้างพร้อมกับการจ่ายเงินค่าจ้างงวดสุดท้าย

ข้อ ๗ (ข) กำหนดเวลาแล้วเสร็จและสิทธิของผู้ว่าจ้างในการบอกเลิกสัญญา

ผู้รับจ้างต้องเริ่มทำงานที่รับจ้างภายในวันที่ ๒๖ เมษายน ๒๕๖๕ และจะต้องทำงานให้แล้ว
เสร็จบริบูรณ์ภายในวันที่ ๙ มิถุนายน ๒๕๖๕ ถ้าผู้รับจ้างมิได้ลงมือทำงานภายในกำหนดเวลา หรือไม่สามารถ
ทำงานให้แล้วเสร็จตามกำหนดเวลา หรือมีเหตุให้เชื่อได้ว่าผู้รับจ้างไม่สามารถทำงานให้แล้วเสร็จภายในกำหนด
เวลา หรือจะแล้วเสร็จล่าช้าเกินกว่ากำหนดเวลา หรือผู้รับจ้างทำผิดสัญญาข้อใดข้อหนึ่ง หรือตกเป็นผู้ถูกพิทักษ์
ทรัพย์เด็ดขาด หรือตกเป็นผู้ล้มละลาย หรือเพิกเฉยไม่ปฏิบัติตามคำสั่งของคณะกรรมการตรวจรับพัสดุหรือผู้
ควบคุมงานหรือบริษัทที่ปรึกษาซึ่งได้รับมอบอำนาจจากผู้ว่าจ้าง ผู้ว่าจ้างมีสิทธิที่จะบอกเลิกสัญญานี้ได้ และมี
สิทธิจ้างผู้รับจ้างรายใหม่เข้าทำงานของผู้รับจ้างให้ลุล่วงไปด้วย การใช้สิทธิบอกเลิกสัญญานี้ไม่กระทบสิทธิของ
ผู้ว่าจ้างที่จะเรียกร้องค่าเสียหายจากผู้รับจ้าง

การที่ผู้ว่าจ้างไม่ใช้สิทธิเลิกสัญญาดังกล่าวข้างต้นไม่เป็นเหตุให้ผู้รับจ้างพ้นจากความรับผิด
ตามสัญญา

ข้อ ๘ ความรับผิดชอบในความชำรุดบกพร่องของงานจ้าง


เมื่องานแล้วเสร็จบริบูรณ์ และผู้ว่าจ้างได้รับมอบงานจากผู้รับจ้างหรือจากผู้รับจ้างรายใหม่
ในกรณีที่มีการบอกเลิกสัญญาตามข้อ ๗ หากมีเหตุชำรุดบกพร่องหรือเสียหายเกิดขึ้นจากการจ้างนี้ ภายใน
กำหนด ๒ (สอง) ปี นับถัดจากวันที่ได้รับมอบงานดังกล่าว ซึ่งความชำรุดบกพร่องหรือเสียหายนั้นเกิดจากความ
บกพร่องของผู้รับจ้างอันเกิดจากการใช้วัสดุที่ไม่ถูกต้องหรือทำไว้ไม่เรียบร้อย หรือทำไม่ถูกต้องตามมาตรฐานแห่ง
หลักวิชา ผู้รับจ้างจะต้องรีบทำการแก้ไข ให้เป็นที่เรียบร้อยโดยไม่ชักช้า โดยผู้ว่าจ้างไม่ต้องออกเงินใดๆ ในการนี้
ทั้งสิ้น หากผู้รับจ้างไม่กระทำการดังกล่าวภายในกำหนด ๗ (เจ็ด) วัน นับถัดจากวันที่ได้รับแจ้งเป็นหนังสือจาก
ผู้ว่าจ้างหรือไม่ทำการแก้ไขให้ถูกต้องเรียบร้อยภายในเวลาที่ผู้ว่าจ้างกำหนด ให้ผู้ว่าจ้างมีสิทธิที่จะทำการนั้นเอง
หรือจ้างผู้อื่นให้ทำงานนั้น โดยผู้รับจ้างต้องเป็นผู้ออกค่าใช้จ่ายเองทั้งสิ้น

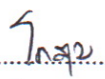
ในกรณีเร่งด่วนจำเป็นต้องรีบแก้ไขเหตุชำรุดบกพร่องหรือเสียหายโดยเร็ว และไม่อาจรอให้
ผู้รับจ้างแก้ไขในระยะเวลาที่กำหนดไว้ตามวรรคหนึ่งได้ ผู้ว่าจ้างมีสิทธิเข้าจัดการแก้ไขเหตุชำรุดบกพร่องหรือ
เสียหายนั้นเอง หรือจ้างผู้อื่นให้ซ่อมแซมความชำรุดบกพร่องหรือเสียหาย โดยผู้รับจ้าง ต้องรับผิดชอบชำระ
ค่าใช้จ่ายทั้งหมด

การที่ผู้ว่าจ้างทำการนั้นเอง หรือจ้างผู้อื่นให้ทำงานนั้นแทนผู้รับจ้าง ไม่ทำให้ผู้รับจ้าง หลุด
พ้นจากความรับผิดตามสัญญา หากผู้รับจ้างไม่ชดใช้ค่าใช้จ่ายหรือค่าเสียหายตามที่ผู้ว่าจ้างเรียกร้องผู้ว่าจ้างมีสิทธิ
บังคับจากหลักประกันการปฏิบัติตามสัญญาได้

ข้อ ๙ การจ้างช่วง

ผู้รับจ้างจะต้องไม่เอางานทั้งหมดหรือแต่บางส่วนแห่งสัญญานี้ไปจ้างช่วงอีกทอดหนึ่ง เว้น
แต่การจ้างช่วงงานแต่บางส่วนที่ได้รับอนุญาตเป็นหนังสือจากผู้ว่าจ้างแล้ว การที่ผู้ว่าจ้างได้อนุญาตให้จ้างช่วงงาน
แต่บางส่วนดังกล่าวนี้ ไม่เป็นเหตุให้ผู้รับจ้างหลุดพ้นจาก ความรับผิดหรือพันธะหน้าที่ตามสัญญานี้ และผู้รับจ้าง
จะยังคงต้องรับผิดชอบและความประมาทเลินเล่อของผู้รับจ้างช่วง หรือของตัวแทนหรือลูกจ้างของผู้รับจ้าง
ช่วงนั้นทุกประการ

(ลงชื่อ)..........ผู้ว่าจ้าง
(นายเกรียงไกร ใจเย็น)

(ลงชื่อ)..........ผู้รับจ้าง
(นายบุญเลิศ โกสม)

กรณีผู้รับจ้างไปจ้างช่างงานแต่บางส่วนโดยฝ่าฝืนความในวรรคหนึ่ง ผู้รับจ้างต้องชำระค่าปรับให้แก่ผู้ว่าจ้างเป็นจำนวนเงินในอัตราร้อยละ ๑๐ (สิบ) ของวงเงินของงานที่จ้างช่วงตามสัญญา ทั้งนี้ ไม่ตัดสิทธิผู้ว่าจ้างในการบอกเลิกสัญญา

ข้อ ๑๐ การควบคุมงานของผู้รับจ้าง

ผู้รับจ้างจะต้องควบคุมงานที่รับจ้างอย่างเอาใจใส่ ด้วยประสิทธิภาพและความชำนาญ และในระหว่างทำงานที่รับจ้างจะต้องจัดให้มีผู้แทนซึ่งทำงานเต็มเวลาเป็นผู้รับผิดชอบควบคุมงานของ ผู้รับจ้าง ผู้แทนดังกล่าวจะต้องได้รับมอบอำนาจจากผู้รับจ้าง คำสั่งหรือคำแนะนำต่างๆ ที่ผู้ว่าจ้าง คณะกรรมการตรวจรับพัสดุ ผู้ควบคุมงาน หรือบริษัทที่ปรึกษาที่ผู้ว่าจ้างแต่งตั้ง ได้แจ้งแก่ผู้แทนเช่นว่านั้น ให้ถือว่าเป็นคำสั่งหรือคำแนะนำที่ได้แจ้งแก่ผู้รับจ้าง การแต่งตั้งผู้แทนตามข้อนี้จะต้องทำเป็นหนังสือและต้องได้รับความเห็นชอบเป็นหนังสือ จากผู้ว่าจ้าง การเปลี่ยนตัวหรือแต่งตั้งผู้แทนใหม่จะทำได้หากไม่ได้รับความเห็นชอบ เป็นหนังสือจาก ผู้ว่าจ้างก่อน

ผู้ว่าจ้างมีสิทธิที่จะขอให้เปลี่ยนตัวผู้แทนตามวรรคหนึ่ง โดยแจ้งเป็นหนังสือไปยังผู้รับจ้าง และผู้รับจ้างจะต้องทำการเปลี่ยนตัวผู้แทนนั้นโดยพลัน โดยไม่คิดค่าจ้างหรือราคาเพิ่มหรืออ้างเป็นเหตุเพื่อขยายอายุสัญญาอันเนื่องมาจากเหตุนี้

ข้อ ๑๑ ความรับผิดชอบของผู้รับจ้าง

ผู้รับจ้างจะต้องรับผิดชอบต่ออุบัติเหตุ ความเสียหาย หรือภัยอันตรายใดๆ อันเกิดจาก การปฏิบัติงานของผู้รับจ้าง และจะต้องรับผิดชอบต่อความเสียหายจากการกระทำของลูกจ้างหรือตัวแทน ของผู้รับจ้าง และจากการปฏิบัติงานของผู้รับจ้างช่วงด้วย (ถ้ามี)

ความเสียหายใดๆ อันเกิดแก่งานที่ผู้รับจ้างได้ทำขึ้น แม้จะเกิดขึ้นเพราะเหตุสุดวิสัย ก็ตาม ผู้รับจ้างจะต้องรับผิดชอบโดยซ่อมแซมให้คืนดีหรือ เปลี่ยนให้ใหม่โดยค่าใช้จ่ายของผู้รับจ้างเอง เว้นแต่ความเสียหายนั้นเกิดจากความผิดของผู้ว่าจ้าง ทั้งนี้ ความรับผิดชอบของผู้รับจ้างดังกล่าวในข้อนี้จะสิ้นสุดลงเมื่อผู้ว่าจ้างได้รับมอบงานครั้งสุดท้าย ซึ่งหลังจากนั้นผู้รับจ้างคงต้องรับผิดชอบในกรณีชำรุดบกพร่อง หรือความเสียหายดังกล่าวในข้อ ๘ เท่านั้น

ผู้รับจ้างจะต้องรับผิดชอบต่อบุคคลภายนอกในความเสียหายใดๆ อันเกิดจาก การปฏิบัติงาน ของผู้รับจ้าง หรือลูกจ้างหรือตัวแทนของผู้รับจ้าง รวมถึงผู้รับจ้างช่วง (ถ้ามี) ตามสัญญานี้ หากผู้ว่าจ้างถูกเรียกร้องหรือฟ้องร้องหรือต้องชดใช้ค่าเสียหายให้แก่บุคคลภายนอกไปแล้ว ผู้รับจ้างจะต้อง ดำเนินการใดๆ เพื่อให้มีการว่าต่างแก้ต่างให้แก่ผู้ว่าจ้างโดยค่าใช้จ่ายของผู้รับจ้างเอง รวมทั้งผู้รับจ้างจะต้องชดใช้ค่าเสียหายนั้นๆ ตลอดจนค่าใช้จ่ายใดๆ อันเกิดจากการถูกเรียกร้องหรือถูกฟ้องร้องให้แก่ผู้ว่าจ้างทันที

ข้อ ๑๒ การจ่ายเงินแก่ลูกจ้าง

ผู้รับจ้างจะต้องจ่ายเงินแก่ลูกจ้างที่ผู้รับจ้างได้จ้างมาในอัตราและตามกำหนดเวลา ที่ผู้รับจ้างได้ตกลงหรือทำสัญญาไว้ต่อลูกจ้างดังกล่าว

(ลงชื่อ).....ผู้ว่าจ้าง
(นายเกรียงไกร ใจเย็น)

(ลงชื่อ).....ผู้รับจ้าง
(นายบุญเลิศ โกสม)

ถ้าผู้รับจ้างไม่จ่ายเงินค่าจ้างหรือค่าทดแทนอื่นใดแก่ลูกจ้างดังกล่าวในวรรคหนึ่ง ผู้ว่าจ้างมีสิทธิที่จะเอาเงินค่าจ้างที่จะต้องจ่ายแก่ผู้รับจ้างมาจ่ายให้แก่ลูกจ้างของผู้รับจ้างดังกล่าว และให้ถือว่าผู้ว่าจ้างได้จ่ายเงินจำนวนนั้นเป็นค่าจ้างให้แก่ผู้รับจ้างตามสัญญาแล้ว

ผู้รับจ้างจะต้องจัดให้มีประกันภัยสำหรับลูกจ้างทุกคนที่จ้างมาทำงาน โดยให้ครอบคลุมถึงความรับผิดชอบทั้งปวงของผู้รับจ้าง รวมทั้งผู้รับจ้างช่วง (ถ้ามี) ในกรณีความเสียหายที่คิดค่าสินไหมทดแทนได้ตามกฎหมาย ซึ่งเกิดจากอุบัติเหตุหรือภัยอันตรายใดๆ ต่อลูกจ้างหรือบุคคลอื่น ที่ผู้รับจ้างหรือผู้รับจ้างช่วงจ้างมาทำงาน ผู้รับจ้างจะต้องส่งมอบกรมธรรม์ประกันภัยดังกล่าว พร้อมทั้งหลักฐานการชำระเบี้ยประกันให้แก่ผู้ว่าจ้างเมื่อผู้ว่าจ้างเรียกร้อง

ข้อ ๑๓ การตรวจงานจ้าง

ถ้าผู้ว่าจ้างแต่งตั้งคณะกรรมการตรวจรับพัสดุ ผู้ควบคุมงาน หรือบริษัท ที่ปรึกษา เพื่อควบคุมการทำงานของผู้รับจ้าง คณะกรรมการตรวจ รับพัสดุ ผู้ควบคุมงาน หรือบริษัทที่ปรึกษานั้น มีอำนาจเข้าไปตรวจการงานในโรงงานและสถานที่ก่อสร้างได้ตลอดเวลา และผู้รับจ้างจะต้องอำนวยความสะดวกและให้ความช่วยเหลือในการนั้นตามสมควร

การที่มีคณะกรรมการตรวจรับพัสดุ ผู้ควบคุมงาน หรือบริษัทที่ปรึกษานั้น หาทำให้ผู้รับจ้างพ้นความรับผิดชอบตามสัญญานี้ข้อใดข้อหนึ่งไม่

ข้อ ๑๔ แบบรูปและรายการละเอียดคลาดเคลื่อน

ผู้รับจ้างรับรองว่าได้ตรวจสอบและทำความเข้าใจในแบบรูปและรายการละเอียดโดยถี่ถ้วนแล้ว หากปรากฏว่าแบบรูปและรายการละเอียดนั้นผิดพลาดหรือคลาดเคลื่อน ไปจากหลักการทางวิศวกรรมหรือทางเทคนิค ผู้รับจ้างตกลงที่จะปฏิบัติตามคำวินิจฉัยของผู้ว่าจ้าง คณะกรรมการตรวจรับพัสดุ ผู้ควบคุมงาน หรือบริษัทที่ปรึกษาที่ผู้ว่าจ้างแต่งตั้ง เพื่อให้งานแล้วเสร็จบริบูรณ์ คำวินิจฉัยดังกล่าวให้ถือเป็นที่สุด โดยผู้รับจ้างจะคิดค่าจ้าง ค่าเสียหาย หรือค่าใช้จ่ายใดๆ เพิ่มขึ้น จากผู้ว่าจ้างหรือขอขยายอายุสัญญาไม่ได้

ข้อ ๑๕ การควบคุมงานโดยผู้ว่าจ้าง

ผู้รับจ้างตกลงว่าคณะกรรมการตรวจรับพัสดุ ผู้ควบคุมงาน หรือบริษัท ที่ปรึกษาที่ผู้ว่าจ้างแต่งตั้ง มีอำนาจที่จะตรวจสอบและควบคุมงานเพื่อให้เป็นไปตาม สัญญานี้ และมีอำนาจที่จะสั่งให้แก้ไขเปลี่ยนแปลงเพิ่มเติม หรือตัดทอนซึ่งงานตามสัญญานี้ หากผู้รับจ้างขัดขืน ไม่ปฏิบัติตาม ผู้ว่าจ้าง คณะกรรมการตรวจรับพัสดุ ผู้ควบคุมงาน หรือบริษัทที่ปรึกษา มีอำนาจ ที่จะสั่งให้หยุดการนั้นชั่วคราวได้ ความล่าช้าในกรณีเช่นนี้ ผู้รับจ้างจะถือเป็นเหตุขอขยายระยะเวลา การปฏิบัติงานตามสัญญาหรือเรียกร้องค่าเสียหายใดๆ ไม่ได้ทั้งสิ้น

ข้อ ๑๖ งานพิเศษและการแก้ไขงาน

ผู้ว่าจ้างมีสิทธิที่จะสั่งเป็นหนังสือให้ผู้รับจ้างทำงานพิเศษซึ่งไม่ได้แสดงไว้หรือรวมอยู่ในเอกสารสัญญานี้ หากงานพิเศษนั้นๆ อยู่ในขอบข่ายทั่วไปแห่งวัตถุประสงค์ของสัญญานี้ นอกจากนี้ ผู้ว่าจ้างยังมีสิทธิสั่งให้เปลี่ยนแปลงหรือแก้ไขแบบรูปและข้อกำหนดต่างๆ ในเอกสารสัญญานี้ด้วย

(ลงชื่อ).....ผู้ว่าจ้าง
(นายเกรียงไกร ใจเย็น)

(ลงชื่อ).....ผู้รับจ้าง
(นายบุญเลิศ โกสม)

อัตราค่าจ้างหรือราคาที่กำหนดใช้ในสัญญานี้ ให้กำหนดใช้สำหรับงานพิเศษ หรืองานที่เพิ่มเติมขึ้น หรือตัดทอนลงทั้งปวงตามคำสั่งของผู้ว่าจ้าง หากในสัญญาไม่ได้กำหนดไว้ถึงอัตราค่าจ้าง หรือราคาใดๆ ที่จะนำมาใช้สำหรับงานพิเศษหรืองานที่เพิ่มขึ้นหรือลดลงดังกล่าว ผู้ว่าจ้าง และผู้รับจ้างจะได้ตกลงกันที่จะกำหนดอัตราค่าจ้างหรือราคาที่เพิ่มขึ้นหรือลดลง รวมทั้งการขยายระยะเวลา (ถ้ามี) กันใหม่เพื่อความเหมาะสมในกรณีที่ตกลงกันไม่ได้ ผู้ว่าจ้างจะกำหนดอัตราจ้าง หรือราคาตามแต่ผู้ว่าจ้างจะเห็นว่าเหมาะสมและถูกต้อง ซึ่งผู้รับจ้างจะต้องปฏิบัติตามคำสั่งของผู้ว่าจ้างไปก่อนเพื่อมิให้เกิดความเสียหายแก่งานที่จ้าง

ข้อ ๑๗ ค่าปรับ

หากผู้รับจ้างไม่สามารถทำงานให้แล้วเสร็จภายในเวลาที่กำหนดไว้ในสัญญาและผู้ว่าจ้างยังมีได้บอกเลิกสัญญา ผู้รับจ้างจะต้องชำระค่าปรับให้แก่ผู้ว่าจ้างเป็น จำนวนเงินวันละ ๓๒๘.๐๐ บาท (สามร้อยยี่สิบแปดบาทถ้วน) และจะต้องชำระค่าใช้จ่ายในการควบคุมงาน (ถ้ามี) ในเมื่อผู้ว่าจ้าง ต้องจ้างผู้ควบคุมงานอีกต่อหนึ่งเป็นจำนวนเงินวันละ ๑๐๐.๐๐ บาท (หนึ่งร้อยบาทถ้วน) นับถัดจากวันที่ครบกำหนดเวลาแล้วเสร็จของงานตามสัญญาหรือวันที่ผู้ว่าจ้างได้ขยายเวลาทำงานให้ จนถึงวันที่ทำงานแล้วเสร็จจริง นอกจากนี้ ผู้รับจ้างยอมให้ผู้ว่าจ้างเรียกค่าเสียหายอันเกิดขึ้นจากการที่ผู้รับจ้างทำงานล่าช้าเฉพาะส่วนที่เกินกว่าจำนวนค่าปรับและค่าใช้จ่ายดังกล่าวได้อีกด้วย

ในระหว่างที่ผู้ว่าจ้างยังมีได้บอกเลิกสัญญานั้น หากผู้ว่าจ้างเห็นว่าผู้รับจ้าง จะไม่สามารถปฏิบัติตามสัญญาต่อไปได้ ผู้ว่าจ้างจะใช้สิทธิบอกเลิกสัญญาและใช้สิทธิตามข้อ ๑๘ ก็ได้ และถ้าผู้ว่าจ้างได้แจ้งข้อเรียกร้องไปยังผู้รับจ้างเมื่อครบกำหนดเวลาแล้วเสร็จของงานขอให้ชำระค่าปรับแล้ว ผู้ว่าจ้างมีสิทธิที่จะปรับผู้รับจ้างจนถึงวันบอกเลิกสัญญาได้อีกด้วย

ข้อ ๑๘ สิทธิของผู้ว่าจ้างภายหลังบอกเลิกสัญญา

ในกรณีที่ผู้ว่าจ้างบอกเลิกสัญญา ผู้ว่าจ้างอาจทำงานนั้นเองหรือว่าจ้างผู้อื่นให้ทำงานนั้นต่อจนแล้วเสร็จก็ได้ ผู้ว่าจ้างหรือผู้รับจ้างทำงานนั้นต่อมียุติการใช้เครื่องใช้ในการก่อสร้าง สิ่งก่อสร้างขึ้นชั่วคราวสำหรับงานก่อสร้าง และวัสดุต่างๆ ซึ่งเห็นว่าจะต้องสงวนเอาไว้เพื่อการปฏิบัติตามสัญญา ตามที่จะเห็นสมควร

ในกรณีดังกล่าว ผู้ว่าจ้างมีสิทธิริบหรือบังคับจากหลักประกันการปฏิบัติตามสัญญาทั้งหมดหรือบางส่วน ตามแต่จะเห็นสมควร นอกจากนั้น ผู้รับจ้างจะต้องรับผิดชอบในค่าเสียหายซึ่งเป็นจำนวน เกินกว่าหลักประกันการปฏิบัติตามสัญญา รวมทั้งค่าใช้จ่ายที่เพิ่มขึ้น ในการทำงานนั้นต่อให้แล้วเสร็จตามสัญญา ตลอดจนค่าใช้จ่ายในการควบคุมงานเพิ่ม (ถ้ามี) ซึ่งผู้ว่าจ้างจะหัก เอาจากเงินประกันผลงานหรือจำนวนเงินใดๆ ที่จะจ่ายให้แก่ผู้รับจ้างก็ได้

ข้อ ๑๙. การบังคับค่าปรับ ค่าเสียหาย และค่าใช้จ่าย

ในกรณีที่ผู้รับจ้างไม่ปฏิบัติตามสัญญาข้อหนึ่งข้อใดด้วยเหตุใดๆ ก็ตาม จนเป็นเหตุให้เกิดค่าปรับ ค่าเสียหาย หรือค่าใช้จ่ายแก่ผู้ว่าจ้าง ผู้รับจ้างต้องชดใช้ค่าปรับ ค่าเสียหาย หรือค่าใช้จ่ายดังกล่าวให้แก่ผู้ว่าจ้างโดยสิ้นเชิงภายในกำหนด ๗ (เจ็ด) วัน นับถัดจากวันที่ได้รับแจ้งเป็นหนังสือจากผู้ว่าจ้าง หากผู้รับจ้างไม่ชดใช้ให้ถูกต้องครบถ้วนภายในระยะเวลาดังกล่าวให้ผู้ว่าจ้างมีสิทธิที่จะหักเอาจากจำนวนเงินค่าจ้างที่ต้องชำระหรือจากเงินประกันผลงาน ของผู้รับจ้าง หรือบังคับจากหลักประกันการปฏิบัติตามสัญญาได้ทันที

(ลงชื่อ).....ผู้ว่าจ้าง
(นายเกรียงไกร ใจเย็น)

(ลงชื่อ).....ผู้รับจ้าง
(นายบุญเลิศ โกสม)

หากค่าปรับ ค่าเสียหาย หรือค่าใช้จ่ายที่บังคับจากเงินค่าจ้างที่ต้องชำระ เงินประกันผลงาน หรือหลักประกันการปฏิบัติตามสัญญาแล้วยังไม่เพียงพอ ผู้รับจ้างยินยอมชำระส่วนที่เหลือ ที่ยังขาดอยู่จนครบถ้วนตามจำนวนค่าปรับ ค่าเสียหาย หรือค่าใช้จ่ายนั้น ภายในกำหนด ๗ (เจ็ด) วัน นับถัดจากวันที่ได้รับแจ้งเป็นหนังสือจากผู้ว่าจ้าง

หากมีเงินค่าจ้างตามสัญญาที่หักไว้จ่ายเป็นค่าปรับ ค่าเสียหาย หรือค่าใช้จ่ายแล้วยังเหลืออยู่อีกเท่าใด ผู้ว่าจ้างจะคืนให้แก่ผู้รับจ้างทั้งหมด

ข้อ ๒๐ การทำบริเวณก่อสร้างให้เรียบร้อย

ผู้รับจ้างจะต้องรักษาบริเวณสถานที่ปฏิบัติงานตามสัญญา รวมทั้งโรงงานหรือ สิ่งอำนวยความสะดวกในการทำงานของผู้รับจ้าง ลูกจ้าง ตัวแทน หรือผู้รับจ้างช่วง (ถ้ามี) ให้สะอาด ปลอดภัย และมีประสิทธิภาพในการใช้งานตลอดระยะเวลาการจ้าง และเมื่อทำงานเสร็จสิ้นแล้วจะต้องขนย้ายบรรดาเครื่องใช้ในการทำงานจ้างรวมทั้งวัสดุ ขยะมูลฝอย และสิ่งก่อสร้างชั่วคราวต่างๆ (ถ้ามี) ทั้งจะต้องกลบเกลี่ยพื้นดินให้เรียบร้อยเพื่อให้บริเวณทั้งหมดอยู่ในสภาพที่สะอาดและใช้การได้ทันที

ข้อ ๒๑ การงดหรือลดค่าปรับ หรือการขยายเวลาปฏิบัติงานตามสัญญา

ในกรณีที่มีเหตุเกิดจากความผิดหรือความบกพร่องของฝ่ายผู้ว่าจ้าง หรือเหตุสุดวิสัย หรือเกิดจากพฤติการณ์อันหนึ่งอันใดที่ผู้รับจ้างไม่ต้องรับผิดชอบตามกฎหมาย หรือเหตุอื่นตามที่กำหนด ในกฎกระทรวง ซึ่งออกตามความในกฎหมายว่าด้วยการจัดซื้อจัดจ้างและการบริหารพัสดุภาครัฐ ทำให้ผู้รับจ้างไม่สามารถทำงานให้แล้วเสร็จตามเงื่อนไขและกำหนดเวลาแห่งสัญญานี้ได้ ผู้รับจ้างจะต้องแจ้งเหตุหรือพฤติการณ์ดังกล่าวพร้อมหลักฐานเป็นหนังสือให้ผู้ว่าจ้างทราบ เพื่อของดหรือลดค่าปรับ หรือขยายเวลาทำงานออกไปภายใน ๑๕ (สิบห้า) วันนับถัดจากวันที่เหตุนั้นสิ้นสุดลง หรือตามที่กำหนดในกฎกระทรวงดังกล่าว แล้วแต่กรณี

ถ้าผู้รับจ้างไม่ปฏิบัติให้เป็นไปตามความในวรรคหนึ่ง ให้ถือว่าผู้รับจ้างได้ละสิทธิเรียกร้องในการที่จะของดหรือลดค่าปรับ หรือขยายเวลาทำงานออกไปโดยไม่มีเงื่อนไขใดๆ ทั้งสิ้น เว้นแต่ กรณีเหตุเกิดจากความผิดหรือความบกพร่องของฝ่ายผู้ว่าจ้าง ซึ่งมีหลักฐานชัดเจน หรือผู้ว่าจ้างทราบดี อยู่แล้วตั้งแต่ต้น

การงดหรือลดค่าปรับ หรือขยายกำหนดเวลาทำงานตามวรรคหนึ่ง อยู่ในดุลพินิจของผู้ว่าจ้างที่จะพิจารณาตามที่เห็นสมควร

ข้อ ๒๒. การใช้เรือไทย

ในการปฏิบัติตามสัญญานี้ หากผู้รับจ้างจะต้องส่งหรือนำของเข้ามาจากต่างประเทศ รวมทั้งเครื่องมือและอุปกรณ์ที่ต้องนำเข้ามาเพื่อปฏิบัติงานตามสัญญา ไม่ว่าผู้รับจ้างจะเป็นผู้นำของเข้ามาเอง หรือนำเข้ามาโดยผ่านตัวแทนหรือบุคคลอื่นใด ถ้าสิ่งของนั้นต้องนำเข้ามาโดยทางเรือในเส้นทางเดินเรือที่มีเรือไทยเดินอยู่และสามารถให้บริการรับขนได้ตามที่รัฐมนตรีว่าการกระทรวงคมนาคมประกาศกำหนด ผู้รับจ้างต้องจัดการให้สิ่งของดังกล่าวบรรทุกโดยเรือไทยหรือเรือที่มีสิทธิเช่นเดียวกับเรือไทยจากต่างประเทศมายังประเทศไทยแล้วแต่จะได้รับอนุญาตจากกรมเจ้าท่าก่อนบรรทุกของนั้นลงเรืออื่นที่มีเรือไทยหรือเป็นของที่รัฐมนตรีว่าการกระทรวงคมนาคมประกาศยกเว้นให้บรรทุกโดยเรืออื่นได้ ทั้งนี้ ไม่ว่าการส่งหรือนำเข้าสิ่งของดังกล่าวจากต่างประเทศจะเป็นแบบใด

(ลงชื่อ).....ผู้ว่าจ้าง
(นายเกรียงไกร ใจเย็น)

(ลงชื่อ).....ผู้รับจ้าง
(นายบุญเลิศ โกศล)

ในการส่งมอบงานตามสัญญาให้แก่ผู้ว่าจ้าง ถ้างานนั้นมีสิ่งของตามวรรคหนึ่ง ผู้รับจ้างจะต้องส่งมอบใบตราส่ง (Bill of lading) หรือสำเนาใบตราส่งสำหรับของนั้น ซึ่งแสดงว่าได้บรรทุกมาโดยเรือไทยหรือเรือที่มีสิทธิเช่นเดียวกับเรือไทยให้แก่ผู้ว่าจ้างพร้อมกับการส่งมอบงานด้วย

ในกรณีที่สิ่งของดังกล่าวไม่ได้บรรทุกจากต่างประเทศมายังประเทศไทยโดยเรือไทยหรือเรือที่มีสิทธิเช่นเดียวกับเรือไทย ผู้รับจ้างต้องส่งมอบหลักฐานซึ่งแสดงว่าได้รับอนุญาตจากกรมเจ้าท่า ให้บรรทุกของโดยเรืออื่นได้หรือหลักฐานซึ่งแสดงว่าได้ชำระค่าธรรมเนียมพิเศษ เนื่องจากการไม่บรรทุกของโดยเรือไทยตามกฎหมาย ว่าด้วยการส่งเสริมการพาณิชย์แล้วอย่างใดอย่างหนึ่งแก่ผู้ว่าจ้างด้วย

ในกรณีที่ผู้รับจ้างไม่ส่งมอบหลักฐานอย่างใดอย่างหนึ่งดังกล่าวในวรรคสองและวรรคสามให้แก่ผู้ว่าจ้างแต่จะขอส่งมอบงานดังกล่าวให้ผู้ว่าจ้างก่อนโดยยังไม่รับชำระเงินค่าจ้าง ผู้ว่าจ้างมีสิทธิรับงานดังกล่าวไว้ก่อน และชำระเงินค่าจ้างเมื่อผู้รับจ้างได้ปฏิบัติถูกต้องครบถ้วนดังกล่าวแล้วได้

ข้อ ๒๓. มาตรฐานฝีมือช่าง

ผู้รับจ้างตกลงเป็นเงื่อนไขสำคัญว่า ผู้รับจ้างจะต้องมีและใช้ผู้ผ่านการทดสอบมาตรฐานฝีมือช่าง จาก.....-..... หรือผู้มีวุฒิบัตรระดับ ปวช. ปวส. และปวท. หรือเทียบเท่าจากสถาบันการศึกษาที่ ก.พ. รับรองให้เข้ารับราชการได้ ในอัตราไม่ต่ำกว่าร้อยละ ๑๐ (สิบ) ของแต่ละสาขาช่าง แต่จะต้องมีช่างจำนวนอย่างน้อย ๑ (หนึ่ง) คน ในแต่ละสาขาช่างดังต่อไปนี้

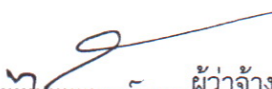
ช่างโยธา , ช่างก่อสร้าง

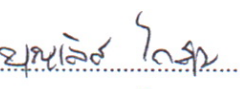
ผู้รับจ้างจะต้องจัดทำบัญชีแสดงจำนวนช่างทั้งหมดโดยจำแนกตามแต่ละสาขาช่างและระดับช่างพร้อมกับระบุรายชื่อช่างผู้ผ่านการทดสอบมาตรฐานฝีมือช่างหรือผู้มีวุฒิบัตรดังกล่าวในวรรคหนึ่งนำมาแสดงพร้อมหลักฐานต่างๆ ต่อคณะกรรมการตรวจรับพัสดุหรือผู้ควบคุมงาน ก่อนเริ่มลงมือทำงาน และพร้อมที่จะให้ผู้ว่าจ้างหรือเจ้าหน้าที่ของผู้ว่าจ้างตรวจสอบดูได้ตลอด เวลาการทำงานตามสัญญานี้ของผู้รับจ้าง

ข้อ ๒๔. การปรับราคาค่าจ้าง

ผู้ว่าจ้างและผู้รับจ้าง ตกลงกันให้ใช้สัญญาปรับราคาได้ สำหรับราคางานก่อสร้างตามสัญญานี้โดยการนำสูตร Escalation Factor (K) มาใช้คำนวณราคาค่างานที่เปลี่ยนแปลงไป โดยวิธีการต่อไปนี้ ตามเงื่อนไข หลักเกณฑ์ สูตรและวิธีคำนวณที่ใช้กับสัญญาแบบปรับราคาได้ตามมติคณะรัฐมนตรีเมื่อวันที่ ๒๒ สิงหาคม ๒๕๓๒ เรื่องการพิจารณาช่วยเหลือผู้ประกอบการอาชีพงานก่อสร้าง ตามหนังสือสำนักเลขาธิการคณะรัฐมนตรี ที่ นร ๐๒๐๓/ว ๑๐๙ ลงวันที่ ๒๔ สิงหาคม ๒๕๓๒


สูตรการปรับราคา (สูตรค่า K) จะต้องคงที่ที่ระดับที่กำหนดไว้ในวันแล้วเสร็จตามที่กำหนดไว้ในสัญญา หรือภายในระยะเวลาที่ ผู้ว่าจ้าง ได้ขยายออกไป โดยจะใช้สูตรของทางราชการที่ได้รับอนุมัติตามภาคผนวก ผนวก ๒ ข้อ ๒.๔

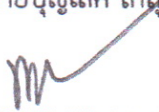
(ลงชื่อ)..........ผู้ว่าจ้าง
(นายเกรียงไกร ไชยเย็น)

(ลงชื่อ)..........ผู้รับจ้าง
(นายบุญเลิศ โกสม)

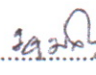
สัญญาที่ทำขึ้นเป็นสองฉบับ มีข้อความถูกต้องตรงกัน คู่สัญญาได้อ่านและเข้าใจข้อความโดยละเอียดตลอดแล้ว จึงได้ลงลายมือชื่อ พร้อมทั้งประทับตรา (ถ้ามี) ไว้เป็นสำคัญต่อหน้าพยาน และคู่สัญญาต่างยึดถือไว้ฝ่ายละหนึ่งฉบับ

(ลงชื่อ)..........ผู้ว่าจ้าง
(นายเกรียงไกร ใจเย็น)

(ลงชื่อ)..........ผู้รับจ้าง
(นายบุญเลิศ โกสุมา)

(ลงชื่อ)..........พยาน
(นางสาวพจนีย์ ครุทวงศ์)

(ลงชื่อ)..........พยาน
(นางสาวสุนิสา แสงงาม)

(ลงชื่อ)..........พิมพ์/ทาน
(นางสาวนฤมล ทองแฉล้ม)

เลขที่โครงการ ๖๕๐๓๗๕๕๖๖๙๐

เลขคุมสัญญา ๖๕๐๔๒๒๐๐๘๒๖๓





ใบเสนอราคา

เรียน นายกเทศมนตรีตำบลท่าไม้

๑. ข้าพเจ้า กายนุสิทธิ์ โกลัม สำนักงานใหญ่ตั้งอยู่เลขที่ ๕๘/1
ถนน หมู่ที่ ๖ ตำบล/แขวง ท่าไม้ อำเภอ/เขต ท่าไม้
จังหวัด กาญจนบุรี โทรศัพท์ ๐๘๙ - ๐๖๕ ๖๑๐๙ โดย กายนุสิทธิ์ โกลัม ผู้ลงนามข้างท้าย
นี้ (ในกรณีผู้รับจ้างเป็นบุคคลธรรมดาให้ใช้ข้อความว่า ข้าพเจ้า
อยู่บ้านเลขที่..... ถนน..... หมู่ที่..... ตำบล/แขวง.....
อำเภอ/เขต..... จังหวัด..... ผู้ถือบัตรประจำตัวประชาชนเลขที่.....
โทรศัพท์..... โดย..... ได้พิจารณาเงื่อนไขต่างๆในเอกสารสอบ
ราคา และเอกสารเพิ่มเติม (ถ้ามี) เลขที่..... โดยตลอดและยอมรับข้อกำหนดและเงื่อนไขนั้นแล้ว
รวมทั้งรับรองว่า ข้าพเจ้าเป็นผู้มีคุณสมบัติครบถ้วนตามที่กำหนดและไม่เป็นผู้ทำงานของทางราชการหรือ
หน่วยงานของรัฐ

๒. ข้าพเจ้าขอเสนอราคาที่จะทำการ โดยยกที่ก่อสร้างถนน คสล. แต่ที่ ๕ ๑๐๖๖๑
ถนน ๑๕๑ - ๑๖๖ หรือบ้านจวด คสล. เคียงนั้น

ตามข้อกำหนดเงื่อนไข แบบรูปรายการละเอียด ตามราคาที่ได้ระบุไว้ในบัญชีรายการก่อสร้างหรือใบแจ้ง
ปริมาณงานและราคาแนบท้ายใบเสนอราคานี้ เป็นเงินรวมทั้งสิ้น 131,๐๐๐ บาท
(หนึ่งแสนสามหมื่นหนึ่งพันบาทถ้วน) ซึ่งได้รวมภาษีมูลค่าเพิ่ม ตลอดจนภาษีอากร นั้นๆ และ
ค่าใช้จ่ายทั้งปวงไว้ด้วยแล้ว

๓. คำเสนอราคานี้จะยืนอยู่เป็นระยะเวลา ๓๐ วัน นับแต่วันเปิดซอง และเทศบาลตำบลท่าไม้
อาจรับคำเสนอนี้ ณ เวลาใดก็ได้ก่อนที่จะครบกำหนดระยะเวลาดังกล่าว หรือระยะเวลาที่ได้ยึดออกไปตามเหตุผล
อันสมควร ที่เทศบาลตำบลท่าไม้ร้องขอ

๔. กำหนดเวลาส่งมอบ ข้าพเจ้ารับรองที่จะเริ่มทำงานตามสัญญาทันที หรือทันทีที่ได้รับแจ้งจาก
เทศบาลตำบลท่าไม้ ว่าเริ่มงานตามสัญญา และจะส่งมอบงานตามประกาศสอบราคาโดยครบถ้วนถูกต้อง ภายใน
๑๕ วัน นับถัดจากวันเริ่มทำงานตามสัญญา

๕. ในกรณีที่ข้าพเจ้าได้รับการพิจารณาให้ชนะการสอบราคา ข้าพเจ้ารับรองที่จะ
๕.๑ ทำสัญญาตามแบบสัญญาแนบท้ายเอกสารการสอบราคากับเทศบาลตำบลท่าไม้ ภายใน
๗ วัน นับถัดจากวันที่ได้รับหนังสือแจ้งให้ไปทำสัญญา

๖. ข้าพเจ้ายอมรับว่าเทศบาลตำบลท่าไม้ ไม่มีความผูกพันที่จะรับคำเสนอนี้ หรือใบเสนอราคาใดๆ
รวมทั้งไม่ต้องรับผิดชอบในค่าใช้จ่ายใดๆ อันอาจเกิดขึ้นในการที่ข้าพเจ้าได้เข้าเสนอราคา

๗. ข้าพเจ้าได้ตรวจทานตัวเลข และตรวจสอบเอกสารต่างๆ ที่ได้ยื่นพร้อมใบเสนอราคานี้โดยละเอียด
แล้ว และเข้าใจดีว่าเทศบาลตำบลท่าไม้ ไม่ต้องรับผิดชอบใดๆ ในความผิดพลาดหรือตกหล่น

~~แบบ 7/รายละเอียดแบบแปลน / แบบท้ายสัญญา~~
เลขที่ 40/65 - ลววันที่ ๒๕ เม.ย. ๒๕๖๕
ลงชื่อ) ผู้ว่าจ้าง
ลงชื่อ) กายนุสิทธิ์ โกลัม ผู้รับจ้าง
ลงชื่อ) ทนาย
ลงชื่อ)



๘. ใบเสนอราคานี้ ได้ยื่นเสนอโดยบริษัท ยูติธรรม และปราศจากกลฉ้อฉล หรือการสมรู้ร่วมคิดกัน โดยไม่ชอบด้วยกฎหมายกับบุคคลใดบุคคลหนึ่ง หรือหลายบุคคล หรือกับห้างหุ้นส่วนบริษัทใดๆ ที่ได้ยื่นเสนอราคา ในคราวเดียวกัน

เสนอมา ณ วันที่.....๗.....เดือน.....เม.ย..... พ.ศ. ๒๕.....

ลงชื่อ บุญเลิศ ไกรง
(.....)

ตำแหน่ง.....

หมายเหตุ ถ้ามีการขีดฆ่า ต่อเติม หรือแก้ไขข้อความข้างต้นนี้แล้ว ให้ลงนามกำกับไว้ทุกแห่ง

~~เพิ่มเติม / รายการแยกแบบแปลน / แบบท้ายสัญญา~~
เลขที่ 4065 - ลงวันที่ ๒๕ เม.ย ๒๕๖๕
ลงชื่อ)..... ผู้ว่าจ้าง
ลงชื่อ) บุญเลิศ ไกรง ผู้รับจ้าง
ลงชื่อ) พช ทนาย
ลงชื่อ).....

แบบสรุปราคากลางงานก่อสร้างทาง สรพาน และท่อเหลี่ยม



ชื่อโครงการ/งานก่อสร้าง

ถนน คสล. กว้าง 3 ม. ยาว 86 ม. (ไม่มีไหล่ทาง) หรือมีพื้นที่ไม่น้อยกว่า 258 ตร.ม.

สถานที่ก่อสร้าง

หมู่ที่ 2 ต่อกจากถนน คสล.เดิม ซอยบ้านนางสมพิศ เพียงนั้น

หน่วยงานเจ้าของโครงการ

กองช่าง เทศบาลตำบลท่าไม้

หจก./บริษัท

..... คณพณเลิศ โกลด์

เสนอราคา

วันที่.....7.....เดือน.....14-11.....พ.ศ. 65.....

ที่	รายการ	หน่วย	ปริมาณ	ราคา/หน่วย (บาท)	ราคาทุน (บาท)	FACTOR F	ราคา/หน่วยxF (บาท)	ราคา (บาท)
1	งานรื้อโครงสร้างถนนเดิม							
	1.1 งานรื้อผิวทางลาดยางเดิม	ตร.ม.						
	1.2 งานรื้อผิวคอนกรีตเดิม	ตร.ม.						
2	งานดิน							
	2.1 งานถางป่าและขุดต่อ (ขนาดกลาง)	ตร.ม.						
	2.2 งานดินถมคันทาง	ลบ.ม.						
	2.3 งานทรายถมคันทาง	ลบ.ม.						
	2.4 งานวัสดุคัดเลือก ประเภท ก	ลบ.ม.						
3	งานรองพื้นทางและพื้นทาง							
	3.1 งานรื้อชั้นทางเดิมและก่อสร้างใหม่ หนา 10 ซม. (พื้นทางหินคลุก/กรวดไม่)	ตร.ม.						
	3.2 งานรื้อชั้นทางเดิมและก่อสร้างใหม่ หนา 10 ซม. (พื้นทางวัสดุมวลรวม)	ตร.ม.	258.00	10.91	2,822.52	1.3607	11.89	3,840.60
	3.3 งานรองพื้นทางวัสดุมวลรวม	ลบ.ม.						
	3.4 งานรองพื้นทางหินคลุก หนาเฉลี่ย 10 ซม.	ลบ.ม.						
	3.5 งานทรายรองพื้นใต้ผิวคอนกรีต	ลบ.ม.	13.00	461.17	5,995.26	1.3607	627.72	8,157.75
	3.6 งานปรับปรุงชั้นทางเดิมในที่ ขุดลึกเฉลี่ย 20 ซม. ชั้นพื้นทางหินคลุก/กรวดไม่	ตร.ม.						
	3.7 งานไหล่ทางวัสดุมวลรวม	ลบ.ม.						
	3.8 งานไหล่ทางหินคลุก	ลบ.ม.						
4	งานผิวทาง							
	4.1 ผิวทางปอร์ตแลนด์ซีเมนต์ หนา 15 ซม. (ใช้ตะแกรงเหล็ก)	ตร.ม.	258.00	310.87	87,944.32	1.3607	163.82	119,665.83
	4.2 รอยต่อเพื่อหดตามขวาง (Contracion joint)	ม.	21.00	71.64	1,567.92	1.3607	101.57	2,132.93

..... คณพณเลิศ โกลด์

..... คณพณเลิศ โกลด์

แบบสรุปราคากลางงานก่อสร้างทางสะพาน และท่อเหลี่ยม



ชื่อโครงการ/งานก่อสร้าง

ถนน คสล. กว้าง 3 ม. ยาว 86 ม. (ไม่มีไหล่ทาง) หรือมีพื้นที่ไม่น้อยกว่า 258 ตร.ม.

สถานที่ก่อสร้าง

หมู่ที่ 2 ต่อกจากถนน คสล.เดิม ขอบ้านนางสมพิศ เพียงนั้น

หน่วยงานเจ้าของโครงการ

กองช่าง เทศบาลตำบลท่าไม้

หลัก/บริษัท

..... บริษัท โกลบอล

เสนอราคา

วันที่ .. 7 .. เดือน .. 1 พ.ย. .. พ.ศ. 65

ที่	รายการ	หน่วย	ปริมาณ	ราคา/หน่วย (บาท)	ราคาทุน (บาท)	FACTOR F	ราคา/หน่วยxF (บาท)	ราคา (บาท)
4.3	รอยต่อเมื่อขยายตามขวาง (Expansion joint)	ม.	3.00	229.45	682.36	1.3607	309.60	928.29
4.4	รอยต่อตามยาว (Longitudinal joint)	ม.						
5	งานโครงสร้าง							
5.1	งานบ่อพัก คสล. ขนาด ๑.....ม.	บ่อ						
5.2	งานท่อกลม คสล. ขนาด ๑.....ม.	ม.						
6	งานเบ็ดเตล็ด							
6.1	วางระบายน้ำ คสล.	ม.						
6.2	งานป้ายประชาสัมพันธ์	ชุด	1.00	2,796.70	2,796.70	1.3607	3,805.17	3,805.17
6.3	งานตีเส้นจราจร THERMOPLASTIC PANT (สีเหลืองและสีขาว)	ตร.ม.						
7	งานจัดการเครื่องหมายจราจร							
8	งานอื่นๆ							
8.1	งานย้ายเสาไฟฟ้าพร้อมติดตั้งใหม่	ต้น	1.00	2,000.00	2,000.00	-	-	2,000.00
8.2	งานติดตั้งเสาไฟฟ้าและอุปกรณ์ สูง 9 ม.	ต้น	1.00	3,500.00	3,500.00	1.3607	4,762.15	4,762.15
	รวมราคาค่าต้นทุน							185,293.53
							รวมเป็นเงินทั้งสิ้น	131,000.00

ตัวหนังสือ (..... เห็นและยอมรับเป็นหนังสือใน ๒๓ ก.ค. ๖๕)

บริษัท โกลบอล

สูตรการปรับราคาค่างานก่อสร้าง (ค่า K)

1. เงื่อนไขและหลักเกณฑ์

1.1 สัญญาแบบปรับราคาได้นี้ ให้ใช้กับงานก่อสร้างทุกประเภท รวมถึงงานปรับปรุงและซ่อมแซม ซึ่งเบิกจ่ายค่างานในลักษณะหมวดค่าครุภัณฑ์ ที่ดินและสิ่งก่อสร้าง หมวดเงินอุดหนุนและหมวดรายจ่ายอื่นที่เบิกจ่ายในลักษณะค่าที่ดินและสิ่งก่อสร้าง ที่อยู่ในเงื่อนไขและหลักเกณฑ์ตามที่กำหนดนี้

1.2 สัญญาแบบปรับราคาได้นี้ ให้ใช้ได้ทั้งในกรณีเพิ่มหรือลดค่างานจากค่างานเดิมตามสัญญาเมื่อดัชนีราคา ซึ่งจัดทำขึ้นโดยกระทรวงพาณิชย์ มีการเปลี่ยนแปลงสูงขึ้นหรือลดลงจากเดิม ขณะเมื่อวันเปิดซองใบเสนอราคา

1.3 การขอเงินเพิ่มค่างานก่อสร้างตามสัญญาแบบปรับราคาได้นี้ เป็นหน้าที่ของผู้รับจ้างที่จะต้องเรียกร้องภายในกำหนด 90 วัน นับตั้งแต่วันที่ผู้รับจ้างได้ส่งมอบงานงวดสุดท้าย หากพ้นกำหนดนี้ไปแล้ว ผู้รับจ้างไม่มีสิทธิที่จะเรียกร้องเงินเพิ่มค่างานก่อสร้างจากผู้ว่าจ้างได้อีกต่อไป และในกรณีที่ผู้ว่าจ้างจะต้องเรียกเงินคืนจากผู้รับจ้าง ให้ผู้ว่าจ้างที่เป็นคู่สัญญาเรียกเงินคืนจากผู้รับจ้างโดยเร็ว หรือให้หักค่างานของงวดต่อไป หรือให้หักเงินจากหลักประกันสัญญาแล้วแต่กรณี

1.4 การพิจารณาคำนวณเงินเพิ่มหรือลด และการจ่ายเงินเพิ่มหรือเรียกเงินคืนจากผู้รับจ้างตามเงื่อนไขของสัญญาแบบปรับราคาได้ ต้องได้รับการตรวจสอบและเห็นชอบจากเจ้าพนักงานบัญชีหรือเจ้าพนักงานการเงินและบัญชีของสำนักงานประมาณเป็นที่สิ้นสุด

เลขที่ 40,65 - ลงวันที่ ๒๕ เม.ย. ๒๕๖๕

2. ประเภทงานก่อสร้างและสูตรที่ใช้กับสัญญาแบบปรับราคาได้

ในการพิจารณาเพิ่มหรือลดราคาค่างานก่อสร้าง ให้คำนวณตามสูตรดังนี้

$$P = (Po) \times (K)$$

กำหนดให้

- P = ราคาค่างานต่อหน่วยหรือราคาค่างานเป็นงวดนี้จะต้องจ่ายให้ผู้รับจ้าง
- Po = ราคาค่างานต่อหน่วยที่ผู้รับจ้างประกวดราคาฯได้ หรือราคาค่างานเป็นงวดซึ่งระบุไว้ในสัญญาแล้วแต่กรณี
- K = Escalation Factor ที่หักด้วย 4% เมื่อต้องเพิ่มค่างาน หรือบวกเพิ่ม 4% เมื่อต้องเรียกค่างานคืน

Escalation Factor (K) หาได้จากสูตร ซึ่งแบ่งตามประเภทและลักษณะงานดังนี้

2.1 งานอาคาร

งานอาคาร หมายถึง ตั๋วอาคาร เช่น ที่ทำการ โรงเรียน โรงพยาบาล หอพัก ที่พักอาศัย หอประชุม อัจฉรินทร์ ยิมเนเซียม สระว่ายน้ำ โรงอาหาร คลังพัสดุ โรงงาน รั้ว เป็นต้น และให้หมายความรวมถึง

2.1.1 ไฟฟ้าของอาคารบรรจบถึงสายเมนจำหน่าย แต่ไม่รวมถึงหม้อแปลงและระบบไฟฟ้าภายในบริเวณ

2.1.2 ประปาของอาคารบรรจบถึงท่อเมนจำหน่าย แต่ไม่รวมถึงระบบประปาภายในบริเวณ

2.1.3 ระบบท่อหรือระบบสายต่างๆ ที่ติดตั้งหรือฝังอยู่ในส่วนของอาคาร เช่น ท่อปรับอากาศ ท่อก๊าซ สายไฟฟ้าสำหรับเครื่องปรับอากาศ สายล่อฟ้า ฯลฯ

2.1.4 ทางระบายน้ำของอาคารจนถึงทางระบายน้ำภายนอก

2.1.5 ส่วนประกอบที่จำเป็นสำหรับอาคาร เฉพาะส่วนที่ติดกับอาคาร โดยต้องสร้างหรือประกอบพร้อมกับการก่อสร้างอาคาร แต่ไม่รวมถึงเครื่องจักรหรือเครื่องมือกลที่นำมาประกอบหรือติดตั้ง เช่น ลิฟต์ เครื่องคอมพิวเตอร์ เครื่องสูบน้ำ เครื่องปรับอากาศ พัดลม ฯลฯ

2.1.6 ทางเท้ารอบอาคาร ดินถม ดินดัก ห่างจากอาคารโดยรอบไม่เกิน 3 เมตร

ใช้สูตร

$$K = 0.25 + 0.15I/Wo + 0.10 C/VCo + 0.40M/Mo + 0.10 SV/So$$

2.2 งานดิน

งานดิน หมายถึง การขุดดิน การตักดิน การบดอัดดิน การขุดเปิดหน้าดิน การเกลี่ยบดอัดดิน การขุด-ถมบดอัดแน่นเชื่อม คลอง คันคลอง คันกันน้ำ คันทาง ซึ่งต้องใช้เครื่องจักร เครื่องมือกลปฏิบัติงาน

สำหรับการถมดินให้หมายความรวมถึง การถมดินหรือทรายหรือวัสดุอื่น ที่มีการควบคุมคุณสมบัติของวัสดุนั้นๆ และมีข้อกำหนดวิธีกรรม รวมทั้งมีการบดอัดแน่นโดยใช้เครื่องจักร เครื่องมือกลเพื่อให้ได้มาตรฐานตามที่กำหนดไว้ เช่นเดียวกับงานก่อสร้างถนนหรือเชื่อมชลประทาน

ทั้งนี้ ให้รวมถึงงานประเภท Embankment, Excavation, Subbase, Selected Material, Untreated Base และ Shoulder

ใช้สูตร $K = 0.30 + 0.10I/I_o + 0.40E/E_o + 0.20F/F_o$

2.3 งานหินเรียง

งานหินเรียง หมายถึง งานหินขนาดใหญ่นำมาเรียงกันเป็นชั้นให้เป็นระเบียบจนได้ความหนาที่ ต้องการ โดยใช้ช่องว่างระหว่างหินใหญ่จะแซมด้วยหินย่อยหรือกรวดขนาดต่างๆ และทรายให้เต็มช่องว่าง มีการควบคุมคุณสมบัติของวัสดุและมีข้อกำหนดวิธีปฏิบัติโดยใช้เครื่องจักร เครื่องมือกล หรือแรงคน และให้หมายความรวมถึงงานหินทิ้ง งานหินเรียงยาแนว หรืองานหินใหญ่ที่มีลักษณะคล้ายคลึงกัน เพื่อการป้องกันการกัดเซาะพังทลายของลาดตลิ่ง และท้องลำนน้ำ

ใช้สูตร $K = 0.40 + 0.20I/I_o + 0.20M/M_o + 0.20F/F_o$

2.4 งานผิวทาง Asphaltic Concrete, Penetration Macadam

ใช้สูตร $K = 0.30 + 0.10M/M_o + 0.40A/A_o + 0.10E/E_o + 0.10F/F_o$

2.5 งานผิวถนนคอนกรีตเสริมเหล็ก

งานผิวถนนคอนกรีตเสริมเหล็ก หมายถึง ผิวถนนคอนกรีตที่ใช้เหล็กเสริมซึ่งประกอบด้วยตะแกรงเหล็กเส้นหรือตะแกรงลวดเหล็กกล้าเชื่อมติด (Welded Steel Wire Fabric) เหล็กเดือย (Dowel Bar) เหล็กยึด (Deformed Tie Bar) และรอยต่อต่างๆ (Joint) ทั้งนี้ ให้หมายความรวมถึงแผ่นพื้นคอนกรีตเสริมเหล็กบริเวณคอสะพาน (R.C. Bridge Approach) ด้วย

ใช้สูตร $K = 0.30 + 0.10I/I_o + 0.35Ct/Co + 0.10M/M_o + 0.15Sv/So$

2.6 งานท่อระบายน้ำคอนกรีตเสริมเหล็กและงานบ่อพัก

งานท่อระบายน้ำคอนกรีตเสริมเหล็กและงานบ่อพัก หมายถึง ท่อคอนกรีตเสริมเหล็กสำหรับงานระบายน้ำ (Precast Reinforced Concrete Drainage Pipe) งานวางระบายน้ำคอนกรีตเสริมเหล็ก งานลาดคอนกรีตเสริมเหล็กวางระบายน้ำและบริเวณคอสะพาน รวมทั้งงานบ่อพักคอนกรีตเสริมเหล็กและงานคอนกรีตเสริมเหล็กอื่นที่มีรูปแบบและลักษณะงานคล้ายคลึงกัน เช่น งานบ่อพัก (Manhole) ท่อร้อยสายโทรศัพท์ ท่อร้อยสายไฟฟ้า เป็นต้น

ใช้สูตร $K = 0.35 + 0.20I/I_o + 0.15Ct/Co + 0.15M/M_o + 0.15Sv/So$

2.7 งานโครงสร้างคอนกรีตเสริมเหล็กและงานเชื่อมกันตลิ่ง

งานโครงสร้างคอนกรีตเสริมเหล็กและงานเชื่อมกันตลิ่ง หมายถึง สะพานคอนกรีตเสริมเหล็ก โครงสร้างฐานรากคอนกรีตเสริมเหล็กคอสะพาน (R.C. Bearing Unit) ท่อเหลี่ยมคอนกรีตเสริมเหล็ก (R.C. Box Culvert) หอดังน้ำโครงสร้างคอนกรีตเสริมเหล็ก เชื่อมกันตลิ่งคอนกรีตเสริมเหล็ก ทำเทียบเรือคอนกรีตเสริมเหล็กและสิ่งก่อสร้างอื่นที่มีลักษณะคล้ายคลึงกัน

ใช้สูตร $K = 0.30 + 0.10I/I_o + 0.15Ct/Co + 0.20M/M_o + 0.25Sv/So$

- Ml = ดัชนีราคาวัสดุก่อสร้าง (ไม่รวมเหล็กและซีเมนต์) ในเดือนที่ส่งงานแต่ละงวด
- Mo = ดัชนีราคาวัสดุก่อสร้าง (ไม่รวมเหล็กและซีเมนต์) ในเดือนที่เปิดของประกวดราคา
- St = ดัชนีราคาเหล็ก ในเดือนที่ส่งงานแต่ละงวด
- So = ดัชนีราคาเหล็ก ในเดือนที่เปิดของประกวดราคา
- Gt = ดัชนีราคาเหล็กแผ่นเรียบที่ผลิตในประเทศ ในเดือนที่ส่งงานแต่ละงวด
- Go = ดัชนีราคาเหล็กแผ่นเรียบที่ผลิตในประเทศ ในเดือนที่เปิดของประกวดราคา
- At = ดัชนีราคาแอสฟัลต์ ในเดือนที่ส่งงานแต่ละงวด
- Ao = ดัชนีราคาแอสฟัลต์ ในเดือนที่เปิดของประกวดราคา
- Et = ดัชนีราคาเครื่องจักรกลและบริภัณฑ์ ในเดือนที่ส่งงานแต่ละงวด
- Eo = ดัชนีราคาเครื่องจักรกลและบริภัณฑ์ ในเดือนที่เปิดของประกวดราคา
- Ft = ดัชนีราคาน้ำมันดีเซลหมุนเร็ว ในเดือนที่ส่งงานแต่ละงวด
- Fo = ดัชนีราคาน้ำมันดีเซลหมุนเร็ว ในเดือนที่เปิดของประกวดราคา
- Act = ดัชนีราคาท่อซีเมนต์ใยหิน ในเดือนที่ส่งงานแต่ละงวด
- Aco = ดัชนีราคาท่อซีเมนต์ใยหิน ในเดือนที่เปิดของประกวดราคา
- PVct = ดัชนีราคาท่อ PVC ในเดือนที่ส่งงานแต่ละงวด
- PVCo = ดัชนีราคาท่อ PVC ในเดือนที่เปิดของประกวดราคา
- GIpt = ดัชนีราคาท่อเหล็กออบสังกะสี ในเดือนที่ส่งงานแต่ละงวด
- GIpo = ดัชนีราคาท่อเหล็กออบสังกะสี ในเดือนที่เปิดของประกวดราคา
- PEt = ดัชนีราคาท่อ Hydensity Polyethylene ในเดือนที่ส่งงานแต่ละงวด
- PEo = ดัชนีราคาท่อ Hydensity Polyethylene ในเดือนที่เปิดของประกวดราคา
- Wt = ดัชนีราคาสายไฟฟ้า ในเดือนที่ส่งงานแต่ละงวด
- Wo = ดัชนีราคาสายไฟฟ้า ในเดือนที่เปิดของประกวดราคา

สัญญาแบบปรับราคาได้
 เลขที่ 4085 - ลงวันที่ ๒๕ เม.ย. ๒๕๖๕
 ลงชื่อ) ผู้ว่าจ้าง
 ลงชื่อ) *ชวลิต ใจดี* ผู้รับจ้าง
 ลงชื่อ) พยาน
 ลงชื่อ) *[ลายเซ็น]* พยาน

3. วิธีการคำนวณที่ใช้กับสัญญาแบบปรับราคาได้

3.1 การคำนวณค่า K จากสูตรตามลักษณะงานนั้นๆ ให้ใช้ตัวเลขดัชนีราคาวัสดุก่อสร้างของกระทรวงพาณิชย์ โดยใช้ฐานของปี 2530 เป็นเกณฑ์ในการคำนวณ

3.2 การคำนวณค่า K สำหรับกรณีที่มีงานก่อสร้างหลายประเภทรวมอยู่ในสัญญาเดียวกัน จะต้องแยกค่างานก่อสร้างแต่ละประเภทให้ชัดเจนตามลักษณะของงานนั้น และให้สอดคล้องกับสูตรที่กำหนดไว้

3.3 การคำนวณหาค่า K กำหนดให้ใช้เลขทศนิยม 3 ตำแหน่งทุกขั้นตอนโดยไม่มีการปัดเศษ และกำหนดให้ทำเลขสัมพันธ์ (เปรียบเทียบ) ให้เป็นผลสำเร็จก่อน แล้วจึงนำผลลัพธ์ไปคูณกับตัวเลขของที่หน้าเลขสัมพันธ์นั้น

3.4 ให้พิจารณาเงินเพิ่มหรือลดราคาค่างานจากราคาที่ผู้รับจ้างทำสัญญาตกลงกับผู้ว่าจ้าง เมื่อค่า K ตามสูตรสำหรับงานก่อสร้างนั้นๆ ในเดือนที่ส่งมอบงานมีค่าเปลี่ยนแปลงไปจากค่า K ในเดือนเปิดของราคามากกว่า 4% ขึ้นไป โดยนำเฉพาะส่วนที่เกิน 4% มาคำนวณปรับเพิ่มหรือลดค่างานแล้วแต่กรณี (โดยไม่คิด 4% แรกให้)

3.5 ในกรณีที่ผู้รับจ้างไม่สามารถทำการก่อสร้างให้แล้วเสร็จตามระยะเวลาในสัญญา โดยเป็นความผิดของผู้รับจ้าง ค่า K ตามสูตรต่างๆ ที่จะนำมาใช้ในการคำนวณค่างานให้ใช้ค่า K ของเดือนสุดท้ายตามอายุสัญญา หรือค่า K ของเดือนที่ส่งมอบงานจริง แล้วแต่ที่ว่าค่า K ตัวใดจะมีค่าน้อยกว่า

3.6 การจ่ายเงินแต่ละงวดให้จ่ายค่าจ้างงานที่ผู้รับจ้างทำได้ในแต่ละงานตามสัญญาไปก่อน ส่วนค่างานที่เพิ่มหรือค่างานลดลงซึ่งจะคำนวณได้ต่อเมื่อทราบดัชนีราคาวัสดุก่อสร้างซึ่งนำมาคำนวณหาค่า K ของเดือนที่ส่งมอบงานงวดนั้นๆ เป็นที่แน่นอนแล้ว เมื่อคำนวณเงินเพิ่มได้ให้ทำความตกลงเรื่องการเงินกับสำนักงบประมาณ

โครงการ : ก่อสร้างถนน คสล. กว้าง 3 ม. ยาว 86 ม. (ไม่มีไหล่ทาง) หรือมีพื้นที่ไม่น้อยกว่า 258 ตร.ม

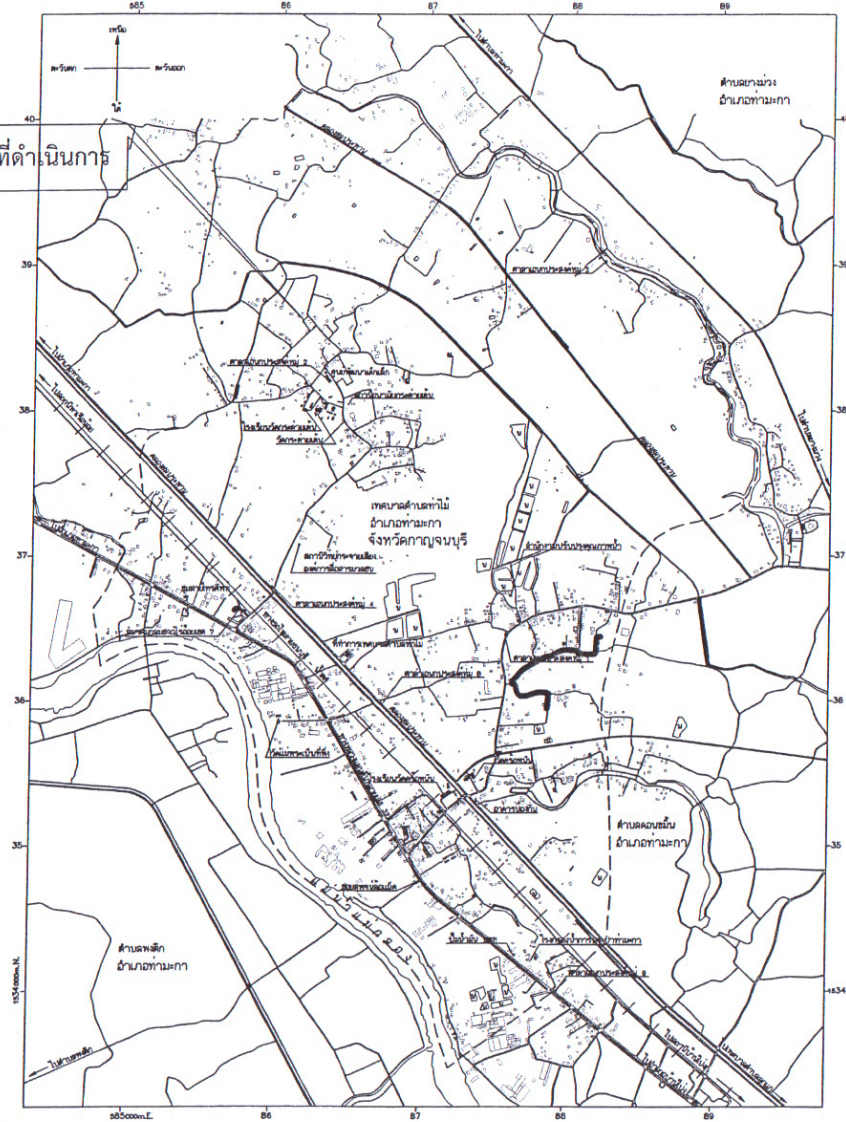
กรม / ราชชนนี / แบบทำสัญญา
เลขที่ 40,65 - ลงวันที่ ๒๕ เมย ๒๕๖๔
ลงชื่อ..... ผู้ว่า
ลงชื่อ..... ใส่ม..... ผู้รับ
ลงชื่อ..... พยาน
ลงชื่อ.....

สถานที่โครงการ : หมู่ที่ 2 ต่อจากถนน คสล.เดิมซอยบ้านนางสมพิศ เพียงนั้น

หน่วยงานเจ้าของแบบ : กองช่าง เทศบาลตำบลท่าไม้ อำเภอท่ามะกา จังหวัดกาญจนบุรี

โครงการ : ก่อสร้างถนน คสล. กว้าง 3 ม. ยาว 86 ม. (ไม่มีไหล่ทาง) หรือมีพื้นที่ไม่น้อยกว่า 258 ตร.ม

สถานที่ดำเนินการ



แผนที่สังเขป

แบบมาตรฐานที่ใช้ประกอบ

- แบบของกรมการปกครอง กระทรวงมหาดไทย (8 ธ.ค.2547)

เลขที่ 40/65 ลงวันที่ ๒๕ มิถุนายน ๒๕๖๕
 (ลงชื่อ) ... ผู้ว่า
 (ลงชื่อ) พลเรือโท ... ผู้รับ
 (ลงชื่อ) ...

แผ่นที่	รายการ	หมายเหต
1	ปก	1 แผ่น
2	แผนที่สังเขป	1 แผ่น
3	รายการประกอบแบบฯ	1 แผ่น
4	แบบมาตรฐาน แบบเลขที่ ท.1-01	1 แผ่น
5	แบบมาตรฐาน แบบเลขที่ ท.1-01	1 แผ่น
6	แบบป้ายประชาสัมพันธ์โครงการ	1 แผ่น
7	แบบป้ายประชาสัมพันธ์โครงการ	1 แผ่น

กองช่าง
เทศบาลตำบลท่าไม้

โครงการ
ก่อสร้างถนน คสล. กว้าง 3 ม. ยาว 86 ม. (ไม่มีไหล่ทาง)
หรือมีพื้นที่ไม่น้อยกว่า 258 ตร.ม.

เลขที่ 40/65 ลงวันที่ ๒๕ มิถุนายน ๒๕๖๕

(ลงชื่อ) ... ผู้ว่า
(ลงชื่อ) พลเรือโท ... ผู้รับ
(ลงชื่อ) ...

สถานที่ก่อสร้าง
หมู่ที่ 2 ต.ท่าจากถนน คสล. เดิมซอยบ้านนางสมพิศ เพียงนับ

คณะกรรมการจัดทำแบบรูปรายการ

(นายเกียรติ วงศ์สารคาม) ประธาน
ผู้อำนวยการกองช่าง

(นายพิศาล สุขเสมอ) กรรมการ
ปลัดเทศบาล

(นายณัฐวัฒน์ สีสอาด) กรรมการ/เลข
นายช่างโยธาชำนาญงาน

เห็นชอบ

รองปลัดเทศบาล (นางสุจริยรีลสา ฝั่งไทย)

เห็นชอบ

ปลัดเทศบาล (นางสาวจรรย์ คุรทวงศ์)

อนุมัติ

นายกเทศมนตรี ตำบลท่าไม้ (นายเกรียงไกร ใจเย็น)

เลขที่แบบ ๑/๖๕
วันที่อนุมัติ - ๕ มิถุนายน ๒๕๖๕

แผ่นที่ ๑ จำนวนแผ่น ๗

รายการประกอบแบบ (ตามมาตราฐานงานทางหลวงท้องถิ่น 2562)

1. ปูนซีเมนต์
 - 1.1 กำหนดให้ใช้คอนกรีต ค.2 กำลังอัดประลัย 240 KSC. ชนิดลูกบาศก์ 15x15x15 ซม. ตามตารางที่ 1
2. การทำผิวหน้าให้หยาบ ให้ทำโดยลากแปรงกวาดจากขอบด้านหนึ่งไปยังขอบอีกด้านหนึ่งอย่างสม่ำเสมอ และให้เหลือมกัน โดยร่องที่เกิดจะต้องลึกไม่เกิน 2 มม.
3. EXPANSION JOINT จะต้องก่อสร้างทุกระยะ 50 เมตร
4. CONTRACTION JOINT) จะต้องก่อสร้างทุกระยะ 10 เมตร
5. รอยต่อในคอนกรีตยวกัน EXPANSION JOINT ให้ทำรอยต่อด้วยเครื่องเจาะร่องคอนกรีต
6. การหล่อคอนกรีตและการทดสอบ

- 6.1 ในการเทคอนกรีตต้องทำการทดสอบการยุบตัวของคอนกรีต (SLUMP TEST) ทุกครั้งที่เปลี่ยนอัตราส่วนผสมของน้ำกับปูนซีเมนต์ หรือผู้ควบคุมงานเห็นว่าคอนกรีตข้นหรือเหลวเกินไป โดยวิธีการทดสอบการยุบตัวของคอนกรีต ให้เป็นไปตาม มทล . (ท) 103.1: มาตรฐานการทดสอบหาค่าการยุบตัวของคอนกรีต (SLUMP TEST) ซึ่งค่าการยุบตัวของคอนกรีตควรเป็นไปตามค่าที่กำหนดในตาราง ที่ 2
- 6.2 เพื่อเป็นการตรวจคุณภาพของคอนกรีตว่าเป็นไปตามข้อกำหนดหรือไม่ ผู้รับจ้างต้องจัดหาแบบเหล็กมาตรฐานมาหล่อตัวอย่างคอนกรีต ขนาด 15x15x15 ซม. แล้วเก็บตัวอย่างคอนกรีตในหน้างาน แล้วนำไปเก็บรักษา เพื่อรอทดสอบต่อไป
- 6.3 การเก็บตัวอย่างคอนกรีตที่จะทดสอบ ให้เก็บทุกวันเมื่อมีการเทคอนกรีต อย่างน้อยต้องเก็บ 3 ก้อน เพื่อนำไปทดสอบหาค่ากำลังอัดของคอนกรีต สำหรับคอนกรีตผสมเสร็จ การเก็บให้เก็บที่ปาก กลาง และก้นไม้ จำนวน 3 ก้อน แต่สำหรับเครื่องผสม (ไม้) ที่ประจำอยู่สถานที่ก่อสร้าง ให้เก็บจากที่กลางๆ ของปริมาณคอนกรีตที่เทลงในภาชนะรองรับ (กะบะหรือรถเข็นปูน)
7. การพิจารณาผลทดสอบ คอนกรีตที่หล่อและยอมรับได้ก็ต่อเมื่อ ผลการทดสอบกำลังอัดของแห่งคอนกรีตให้เป็นไปตามข้อกำหนดต่อไปนี้
 - 7.1 กำลังอัดประลัยของแห่งคอนกรีตที่อายุ 28 วัน ต้องไม่ต่ำกว่าที่กำหนดไว้ในตารางที่ 1 หรือตามที่แบบกำหนด ถ้าแห่งตัวอย่างคอนกรีตใดมีกำลังอัดต่ำกว่าที่กำหนด กำลังอัดเฉลี่ยทั้ง 3 ของตัวอย่าง ต้องสูงกว่าที่กำหนดไม่น้อยกว่าร้อยละ 5 และผลต่างของกำลังอัดที่มีกำลังต่ำสุดกับค่าที่กำหนดต้องไม่เกินร้อยละ 10
 - 7.2 การพิจารณากำลังอัดประลัยเพื่อการตรวจรับก่อนอายุคอนกรีตครบ 28 วัน ให้ตรวจรับได้ แต่ต้องมีผลทดสอบกำลังอัดประลัยของแห่งตัวอย่างคอนกรีตที่เก็บจากการเทโครงสร้างจริงในหน้างาน ซึ่งต้องมีกำลังอัดประลัยไม่ต่ำกว่าที่กำหนดไว้ในตารางที่ 1 หรือตามที่แบบกำหนด ทั้งนี้อายุของคอนกรีตต้องไม่น้อยกว่า 7 วัน
 - 7.3 หากปรากฏว่าค่ากำลังอัดประลัยของผลการทดสอบดังกล่าว ไม่เป็นไปตามที่กำหนดไว้ใน ตารางที่ 1 หรือตามที่แบบกำหนด ผู้รับจ้างต้องสกัด หรือหรือส่วนที่เทคอนกรีตไปแล้วนั้นออกเสีย แล้วจัดการหล่อใหม่โดยใช้คอนกรีตซึ่งมีคุณภาพได้กำลังอัดประลัยไม่ต่ำกว่าที่กำหนดไว้ใน ตารางที่ 1 หรือตามที่แบบกำหนด หรือผู้รับจ้างจะต้องใช้วิธีตรวจสอบที่ผู้ว่าจ้างเห็นชอบ ความเสียหายและค่าใช้จ่ายต่างๆ ที่เกิดขึ้นเนื่องจากการหล่อคอนกรีตใหม่ หรือการตรวจสอบความมั่นคงแข็งแรงของโครงสร้างนั้นๆ ผู้รับจ้างต้องเป็นผู้รับผิดชอบเองทั้งสิ้น
 - 7.4 การทดสอบหาค่ากำลังอัดของตัวอย่างคอนกรีต ผู้รับจ้างจะต้องส่งให้หน่วยงานทางหลวงชนบท หรือ สำนักงานโยธา เป็นผู้ทดสอบเท่านั้น โดยผู้รับจ้างจะต้องเป็นผู้รับผิดชอบค่าใช้จ่ายเอง

ข้อกำหนดอื่น ๆ

1. ผู้รับจ้างต้องส่งผลทดสอบกำลังอัดของตัวอย่างคอนกรีตให้ช่างคุมงานก่อน จึงจะทำการส่งมอบงานและตรวจรับงานได้
2. ผู้รับจ้างต้องใช้วัสดุประเภทวัสดุหรือครุภัณฑ์ที่ใช้ในงานก่อสร้างเป็นวัสดุที่ผลิตภายในประเทศ โดยต้องไม่น้อยกว่าร้อยละ 60 ของมูลค่าพัสดุที่จะใช้ในงานก่อสร้าง ทั้งหมดตามสัญญา (ภาคผนวก 2)
3. ผู้รับจ้างต้องใช้เหล็กที่ผลิตภายในประเทศ ไม่น้อยกว่าร้อยละ 90 ของปริมาณเหล็กที่ใช้ทั้งหมดตามสัญญา (ภาคผนวก 3)

ตารางที่ 1 ชนิดของคอนกรีตและค่าแรงอัดประลัยต่ำสุด

ชนิดของคอนกรีต	ปูนซีเมนต์ที่ใช้ ต่อคอนกรีต 1 ลบ.ม. (เป็น กก.) ต้องไม่น้อยกว่า	กำลังอัดประลัยต่ำสุดของแห่งคอนกรีตมาตรฐาน ที่อายุ 28 วัน (เป็น กก./ตร.ซม.)	
		ลูกบาศก์ 15x15x15 ซม.	ทรงกลม Ø 15x30 ซม.
ค.1	290	180	145
ค.1-2	300	210	175
ค.2	320	240	200
ค.3	350	300	250
ค.4	400	420	350

ตารางที่ 2 ค่าการยุบตัวของคอนกรีตสำหรับงานก่อสร้างประเภทต่างๆ

ชนิดของงานก่อสร้าง	ค่าการยุบตัวที่ยอมให้ (ซม.)	
	ค่าสูงสุด	ต่ำสุด
ฐานราก	7.5	5
แผ่นพื้น, คาน, ผัง คสล.	10	5
เสา ตอม่อ	12.5	5
คาน, คสล. และ ผัง บางๆ	15	5

บัญชีปริมาณงาน

ที่	รายการ	หน่วย	ปริมาณงาน	หมายเหตุ
1	งานรื้อชั้นทางเดิมแล้วคดทับ	ตร.ม.	258	
2	งานทราดยาบบรองพื้น หนา 5 ซม.	ลบ.ม.	13	
3	งานผิวทาง (เหล็กตะแกรง)			
-	- คอนกรีตเสริมเหล็ก หนา 15 ซม.	ตร.ม.	258	
-	- Wire Mesh ตร.ก.4 มม.Ø 0.20 ม.# (ผิวเรียบ)	ตร.ม.	258	
4	งานรอยต่อคอนกรีต			
-	- Contraction joint	ม.	21	
-	- Expansion joint	ม.	3	
-	- Longitudinal joint	ม.	-	
5	งานไหล่ทาง			
-	- หินคลุก	ลบ.ม.		
6	งานอื่นๆ			
-	- ย้ายตำแหน่งเสาไฟฟ้า	ต้น	1	
-	- ติดตั้งเสาไฟฟ้าเพิ่ม	ต้น	1	

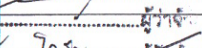
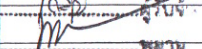
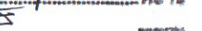
กองช่าง
เทศบาลตำบลท่าไม้

โครงการ

ก่อสร้างถนน คสล. กว้าง 3 ม. ยาว 86 ม. (ไม่มีไหล่ทาง)

หรือพื้นที่ไม่น้อยกว่า 258 ตร.ม.

วันที่ ๒๕ เมษายน ๒๕๖๕

ผู้รับจ้าง: 
ผู้ตรวจ: 
ผู้ควบคุม: 

สถานที่ก่อสร้าง

หมู่ที่ 2 ต.อ่าวถนน คสล. เดิมซอยบ้านนางสมพิศ เพ็ญนิ้น

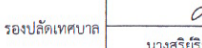
คณะกรรมการจัดทําแบบรายการ

(.....) ประธานฯ
นายเกียรติ วัฒนสารคาม
ผู้อำนวยการกองช่าง

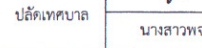
(.....) กรรมการ
นายพิศาล สุขเสมอ
นักสันทนาการชำนาญการ

(.....) กรรมการ/เลขา
นายณัฐวัฒน์ สีเสอาด
นายช่างโยธาชำนาญงาน


เห็นชอบ

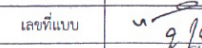
รองปลัดเทศบาล 
นางสุริยวิสา ทังไทย

เห็นชอบ

ปลัดเทศบาล 
นางสาวทรงนิตย์ ศุภวงศ์

อนุมัติ

นายกเทศมนตรี
ตำบลท่าไม้ 
นายเกียรติกร ใจเย็น

เลขที่แบบ 
วันที่อนุมัติ ๒๕ เม.ย. ๒๕๖๕

แผ่นที่ ๗ จำนวนแผ่น ๗

ตารางที่ 1. แสดงขนาดของเหล็กเดือย ที่ใช้กับรอยต่อเพื่อการหดตัวและการขยายตัวของเหล็กบิตที่ใช้กับรอยต่อตามยาว

ความหนาของ หินอ่อน T (มม.)	รอยต่อเพื่อการขยายตัว EXPANSION JOINT			รอยต่อเพื่อการหดตัว CONTRACTION JOINT			รอยต่อตามยาว LONGITUDINAL JOINT			ทรายรองพื้น ชั้นน้ำอัดแน่น มม.
	เส้นผ่า ศ.ก. มม.	ความยาว มม.	@ มม.	เส้นผ่า ศ.ก. มม.	ความยาว มม.	@ มม.	เส้นผ่า ศ.ก. มม.	ความยาว มม.	@ มม.	
150	RB 19	500	500	RB 15	500	500	DB 16	500	500	50
200	RB 25	500	500	RB 19	500	500	DB 16	500	500	50

ตารางที่ 2 แสดงขนาดของการเจาะร่อง และการขยาแนวรอยต่อในถนนคอนกรีต

ชนิดของรอยต่อ	ระยะห่างระหว่างรอยต่อ (ม.)	ความกว้างของรอยต่อ (มม.)	ความลึกของรอยต่อ (มม.)
รอยต่อเพื่อการหดตัว CONTRACTION JOINT	< 11 11 - 15 15 - 20	10 15 20	40 50 50
รอยต่อเพื่อการขยายตัว EXPANSION JOINT	ทุกระยะไม่เกิน 100 เมตร	25	50
รอยต่อตามยาว LONGITUDINAL JOINT	—	10	50

ตารางที่ 3.

พิจารณาขนาด (ม.)	พื้นที่เหล็กเสริมตามยาว ตร. ซม./เมตร	พื้นที่เหล็กเสริมตามขวาง ตร. ซม./เมตร
3.00 x 10.00 x 0.15 ม.	1.08	0.33
3.00 x 10.00 x 0.20 ม.	1.44	0.43
3.50 x 10.00 x 0.15 ม.	1.08	0.38
3.50 x 10.00 x 0.20 ม.	1.44	0.51
4.00 x 8.00 x 0.20 ม.	0.86	0.58

หมายเหตุ

- ~~ต้องใช้เครื่อง CONCRETE FINISHER PAVEMENT หรือเครื่อง
ปาดหน้าคอนกรีต ในกรณีตั้งผิวหน้าคอนกรีต~~
- ต้องใช้ CIRCULAR CUT JOINT แล้วอุดด้วยยางพอลิธรอง -
ตาม ASTM D 1190 หรือแอสฟัลต์ผสมทราย
- ~~ให้ใช้ไม้ยาวบดหน้าคอนกรีตเพื่อกระดอนฝุ่นที่ปกคลุมอย่างน้อย 20 ซม.~~
- ให้ใช้ตะแกรงเหล็ก WIRE MESH แทนได้ตามตารางที่ 3.
- หากรายการใดไม่ได้ใช้ให้ขีดออก

เลข / รายละเอียดแบบแปลน / แบบที่จัดทำ
เลขที่ 40,65 - ลงวันที่ ๒๕ เม.ย. ๒๕๖๕
ลงชื่อ) ผู้ว่า
ลงชื่อ) วิศวกร
ลงชื่อ) พยาน
ลงชื่อ)



กรมการปกครอง
กระทรวงมหาดไทย

แบบมาตรฐาน

- ถนน ค.ศ.๑. หน้า 0.15 ม.

เขียน

นายประวิทย์ บุราณฤทธิ์

สถาปนิก สด. ส.

นายพงษ์พันธ์ บูชาเกษมสันต์

วิศวกร กย. 5668

นายชาญยุทธ เสง่าวีระภาคาร

ครุฑฯ ประธานคณะทำงาน

นายวิชา สิริชาติวาปี

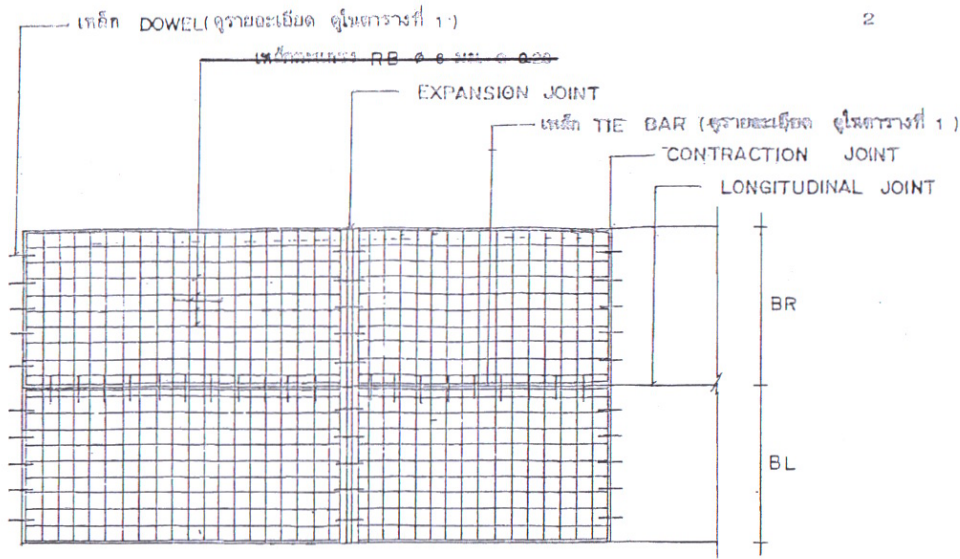
ว./ค./ป.

8 ต.ค. 37

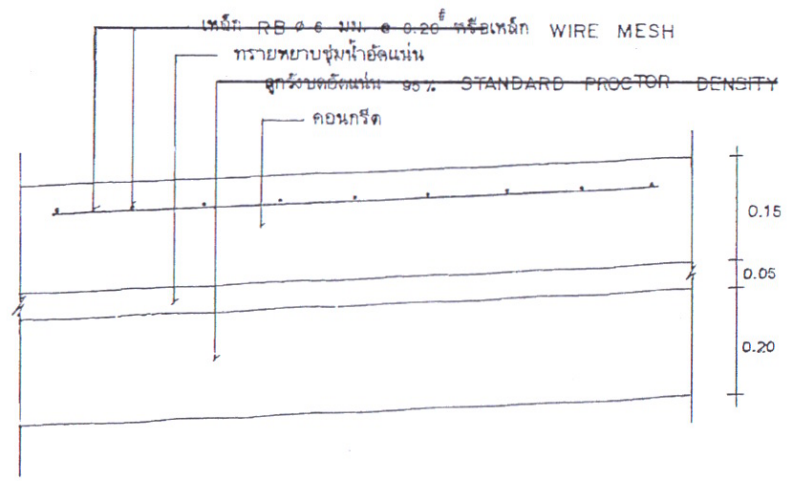
แบบเลขที่

3 / 3

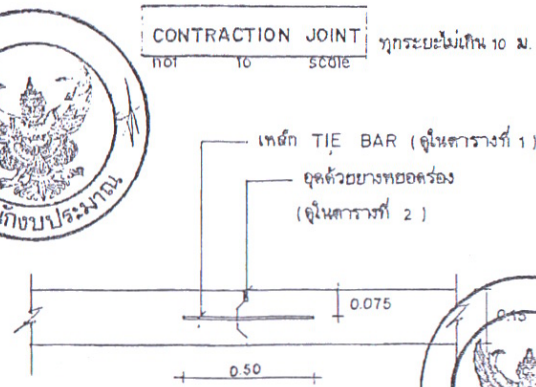
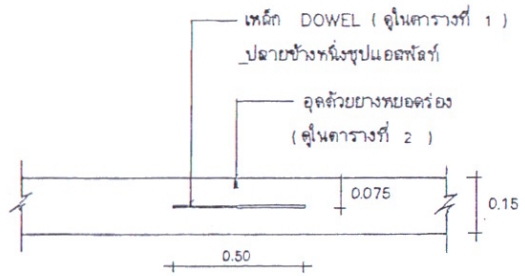
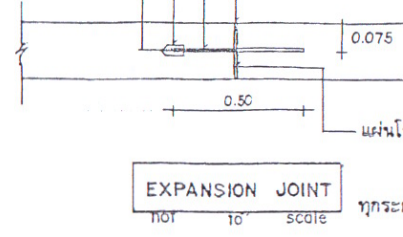
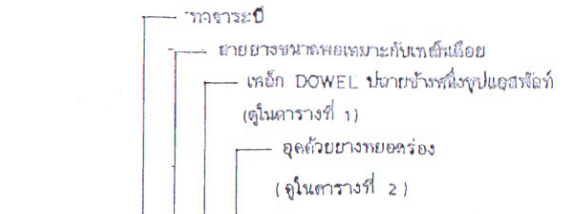
พ. 1 - 01



แปลนการวางตะแกรงเหล็ก



รายละเอียดคานคอนกรีตเสริมเหล็ก
NOT TO SCALE



LONGITUDINAL JOINT
NOT TO SCALE



กรมการปกครอง
กระทรวงมหาดไทย

แบบมาตรฐาน

รายละเอียดแบบแปลน/แบบก่อสร้าง
เลขที่ 4065 - ลงวันที่ ๒๕ เมย ๒๕๖๕
ผู้จัดทำ: งามชื่อ: 2) อุไร ใจอง
ทุกระยะไม่เกิน 10 ม.
ผู้รับทำ: พยาน
หรือ

เขียน:
นายประวิทย์ บูรณฤทธิ์

สถาปนิก ผ. ส.

นายพงษ์พันธ์ บูชาถนอมรัตน์

วิศวกร ภ.ย. ๕๖๖๘

นายชอุทิศ เทลาวัฒน์
ครุฑ

ตรวจ ประสานคณะทำงาน

นายวิชาญ ศิริชาติวาปี

ว.ค./ป.	2
8 ธ.ค. 37	3

แบบเลขที่
ท.1-01



เทศบาลตำบลท่าไม้
ตำบลท่าไม้ อำเภอท่ามะกา จังหวัดกาญจนบุรี
โทร. 0-3454-1775

ชื่อโครงการ.....
ปริมาณงาน.....
ผู้รับจ้าง..... โทร.....
วันเริ่มสัญญา..... วันสิ้นสุดสัญญา..... รวม..... วัน
งบประมาณตั้งไว้..... บาท วงเงินค่าก่อสร้าง..... บาท
ผู้ควบคุมงาน..... คณะกรรมการตรวจรับพัสดุ
1.....
2.....
3.....

ระดับพื้นดิน ± 0.00

..... / รายละเอียดแบบแปลน / แบบทำยกรุด
เลขที่ 40,65 ลงวันที่ ๒๕ เม.ย. ๒๕๖๕
ลงชื่อ)..... ผู้ว่าฯ
ลงชื่อ) อุบลเลิศ ไกรยง ตรีบัง
ลงชื่อ)..... พยาน
.....

รูปแสดงป้ายประชาสัมพันธ์โครงการ

รายการประกอบแบบ

- ก่อนทาสีจริงให้ทาสีกันสนิมก่อน 2 เทียว
- เสาค้ำ ให้ทาสีน้ำเงิน 2 เทียว ทั้ง 2 ด้าน โดยใช้สีน้ำมัน ตัวหนังสือสีขาว
- ขนาดตัวหนังสือกำหนดตามความเหมาะสม ข้อความใช้ตามแบบที่กำหนด
- แผ่นเหล็กใช้ขนาด 2.40x1.20 ม.หนา 0.6 มม.
- จุดติดตั้งกำหนดตามความเหมาะสมหรือช่างคุมงานกำหนด

**กองช่าง
เทศบาลตำบลท่าไม้**

โครงการ

ก่อสร้างถนน คสล. กว้าง 3 ม. ยาว 86 ม. (ไม่มีไหล่ทาง)
หรือมีพื้นที่ไม่น้อยกว่า 258 ตร.ม.

สถานที่ก่อสร้าง

หมู่ที่ 2 ตำบลท่ามะกา คสล. เดิมซอยบ้านนางสมศักดิ์ เชียงนี้

คณะกรรมการจัดทำแบบรูปรายการ

(.....) ประธานฯ
นายเกียรติ วงศ์สารคาม
ผู้อำนวยการกองช่าง

(.....) กรรมการ
นายพิศาล สุขเสมอ
นักสหนาการช่างภาพ

(.....) กรรมการ/เลขา
นายณัฐวัฒน์ สีสอาด
นายช่างโยธาช่างภาพ

เห็นชอบ

รองปลัดเทศบาล (.....)
นางสุวิริยธิดา พึ่งไทย

เห็นชอบ

ปลัดเทศบาล (.....)
นางสาวพจนีย์ คุรุวงศ์

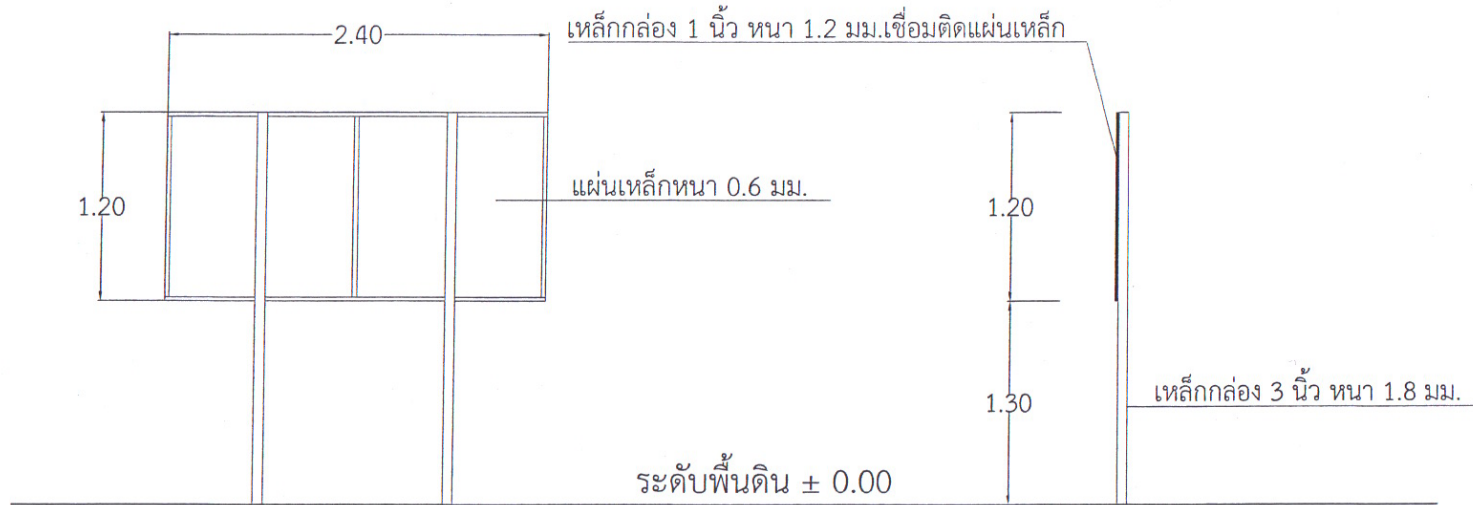
อนุมัติ

นายกเทศมนตรี (.....)
ตำบลท่าไม้ นายเกรียงไกร ใจเย็น

เลขที่แบบ ๑/๑๕๕

วันที่อนุมัติ ๒๕ มี.ค. ๒๕๖๕

แผ่นที่	จำนวนแผ่น
๒	๑



รูปแสดงป้ายประชาสัมพันธ์โครงการ

หมายเหตุ
 - ผู้รับจ้างต้องจัดทำป้ายชั่วคราวระหว่างการก่อสร้าง ชนิดไวนิล ขนาด 1.20x2.40 ม. จำนวน 1 ป้าย โดยให้ติดตั้งภายใน 7 วันนับจากวันทำสัญญา รายละเอียดตามแบบป้าย

เลขที่ / รายละเอียดแบบแปลน / แบบทึบสัญญา
 เลขที่ 4065 - ลงวันที่ ๒๕ เมย ๒๕๖๕
 ลงชื่อ: [Signature] ผู้ว่าจ
 ลงชื่อ: [Signature] ผู้วิ
 ลงชื่อ: [Signature] พยา
 [Signature] [Signature]

กองช่าง เทศบาลตำบลท่าไม้	
โครงการ	
ก่อสร้างถนน คสล. กว้าง 3 ม. ยาว 86 ม. (ไม่มีไหล่ทาง) หรือมีพื้นที่ไม่น้อยกว่า 258 ตร.ม.	
สถานที่ก่อสร้าง	
หมู่ที่ 2 ต่อจากถนน คสล. เดิมซอยบ้านนางสมพิศ เพียงนี้	
คณะกรรมการจัดทำแบบบูรณาการ	
([Signature]) ประธาน นายชูเกียรติ วงศ์สารตาม ผู้อำนวยการกองช่าง	
([Signature]) กรรมการ นายพิศาล สุขเสมอ นักบริหารงานช่าง	
([Signature]) กรรมการ/เลข นายณัฐ วิเศษ นายช่างโยธาชำนาญงาน	
เห็นชอบ	
รองปลัดเทศบาล	[Signature] นางสุวิริยิสลา พิ้งไทย
เห็นชอบ	
ปลัดเทศบาล	[Signature] นางสาวพจนีย์ คุรุวงศ์
อนุมัติ	
นายกเทศมนตรี ตำบลท่าไม้	[Signature] นายเกรียงกร ใจเย็น
เลขที่แบบ	๑/๒๖
วันที่อนุมัติ	๒๕ มี.ค. ๒๕๖๕
แผ่นที่	จำนวนแผ่น
๑	๑